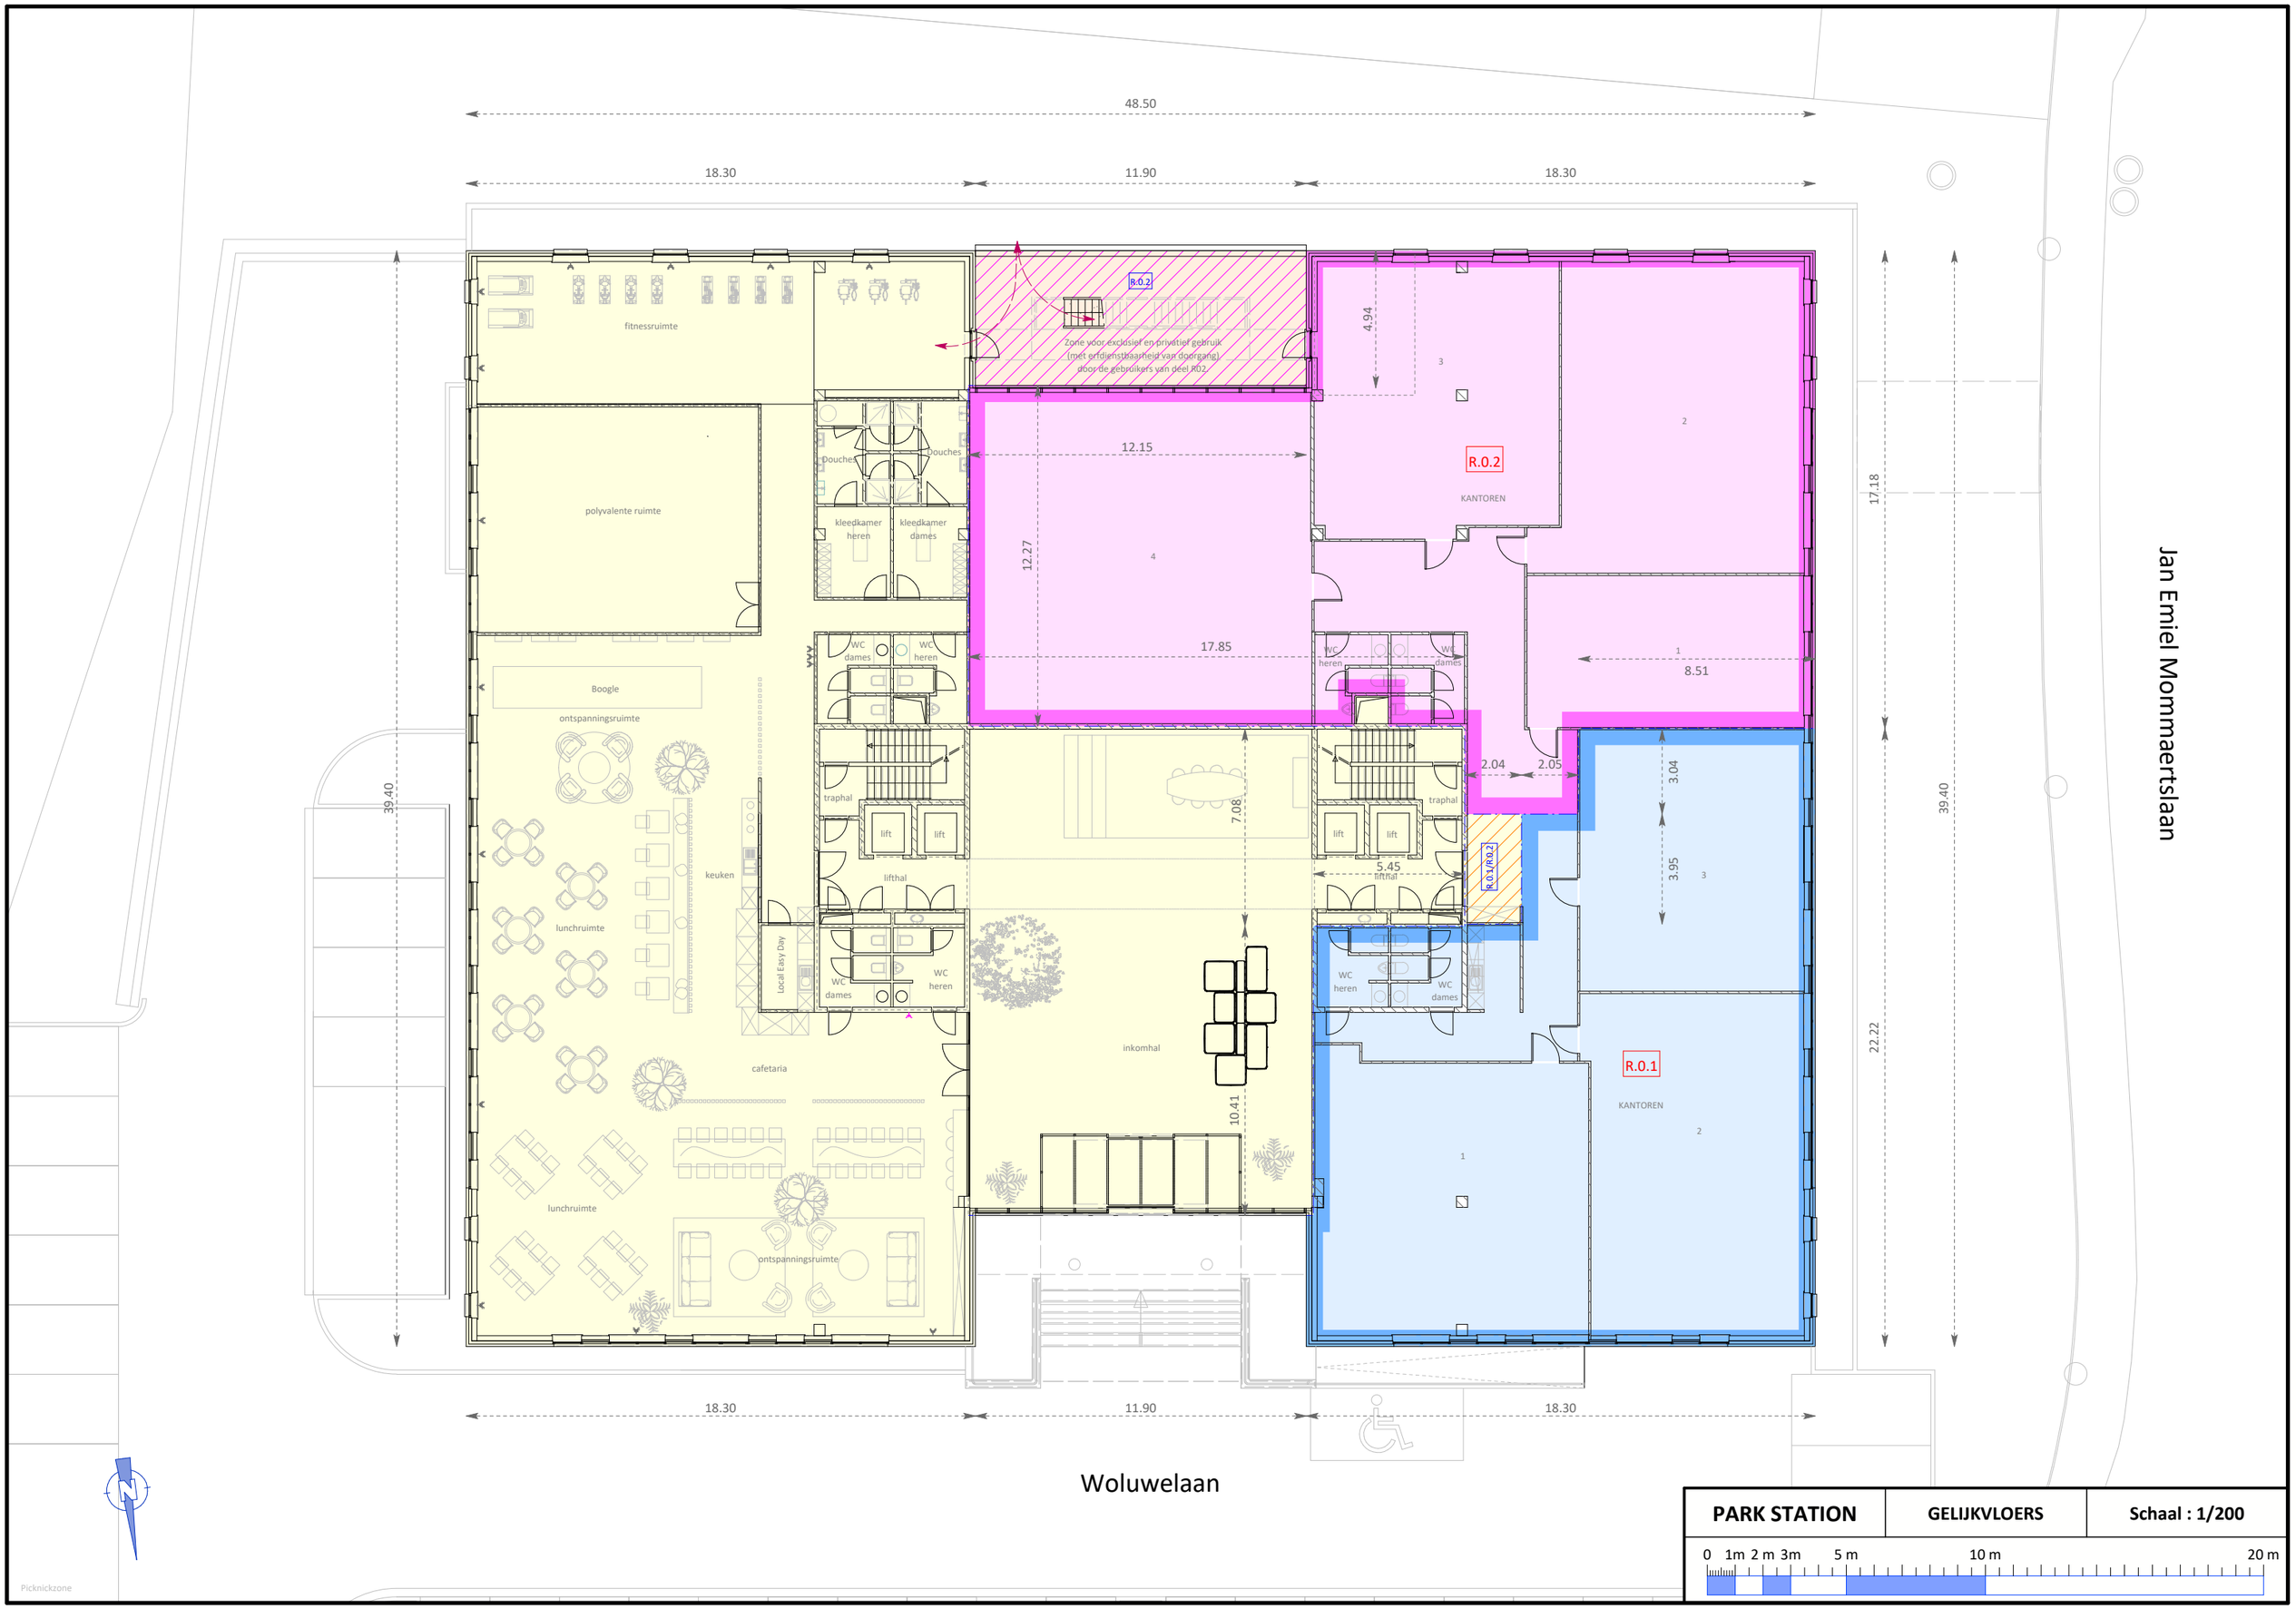

PARK STATION	GELIJKVLOERS	Schaal : 1/200

0 1m 2 m 3m 5 m 10 m 20 m