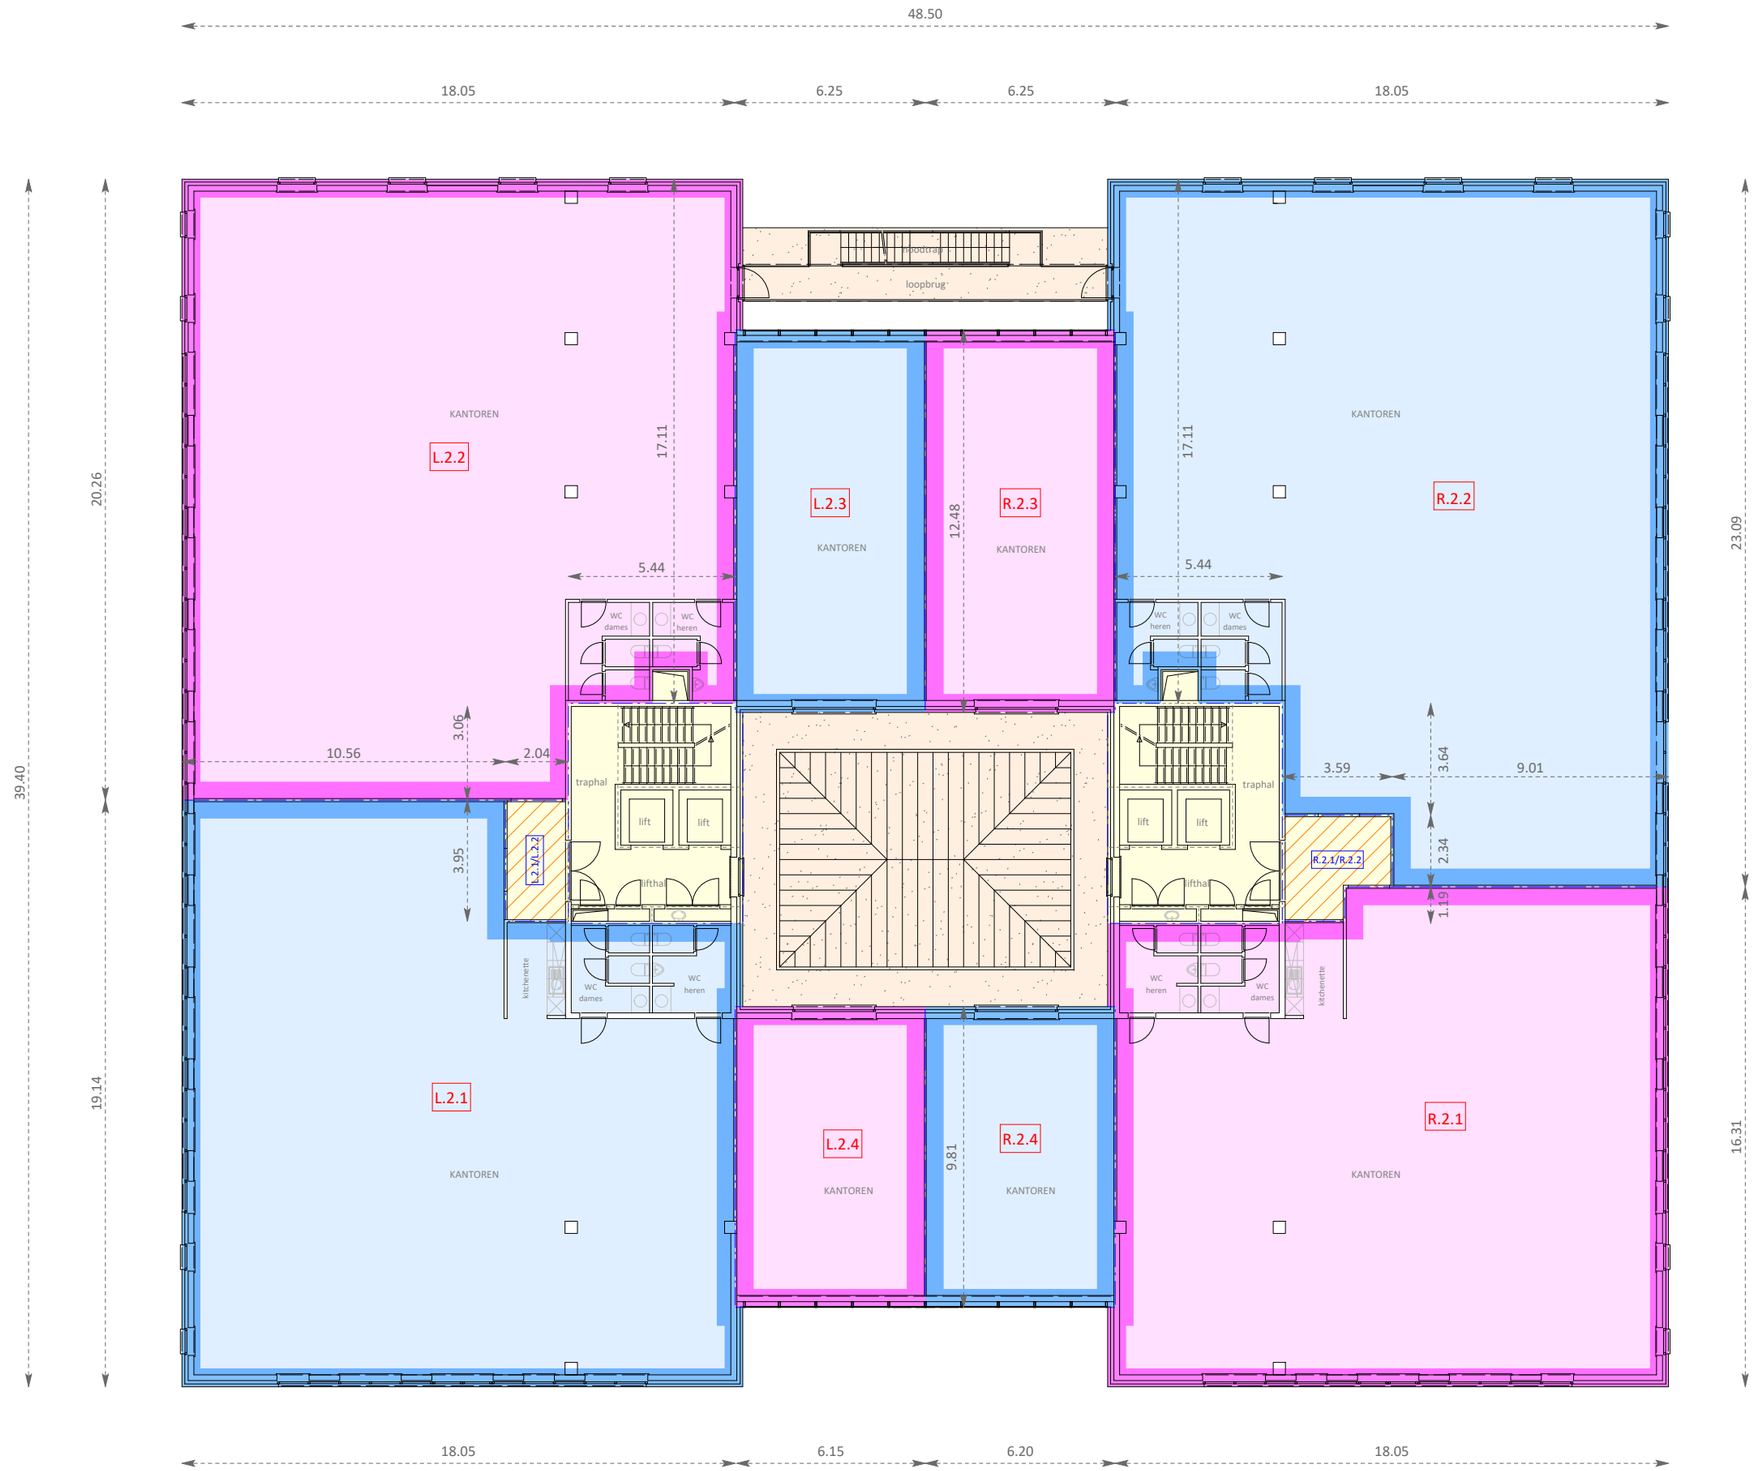
48.50
18.05
6.25
6.25
18.05
20.26
39.40
19.14
23.09
16.31
loopbrug
KANTOREN
L.2.2
L.2.3
R.2.3
R.2.2
L.2.1
L.2.4
R.2.4
R.2.1
17.11
12.48
5.44
WC dames
WC heren
10.56
2.04
3.06
3.95
traphal
lift
liftkern
L.2.1/L.2.2
R.2.1/R.2.2
kitchenette
3.59
3.64
9.01
2.34
1.19
9.81
18.05
6.15
6.20
18.05
Woluwelaan
Jan Emiel Mommaertslaan
PARK STATION
VERDIEPING +2
Schaal : 1/200
0 1m 2 m 3m 5 m 10 m 20 m