


Provincie: VLAAMS-BRABANT  
Gemeente: ZAVENTEM  
Deelgemeente: St-Stevens-Woluwe  
5de Afdeling - Sectie C nr. 183/Y


Schaal: 1/200

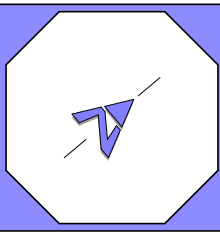

**PLAN VOOR BASISAKTE**

**1ste Verdieping**

Adres: Lenneke Marelaan 10-14, 1932 Sint-Stevens-Woluwe

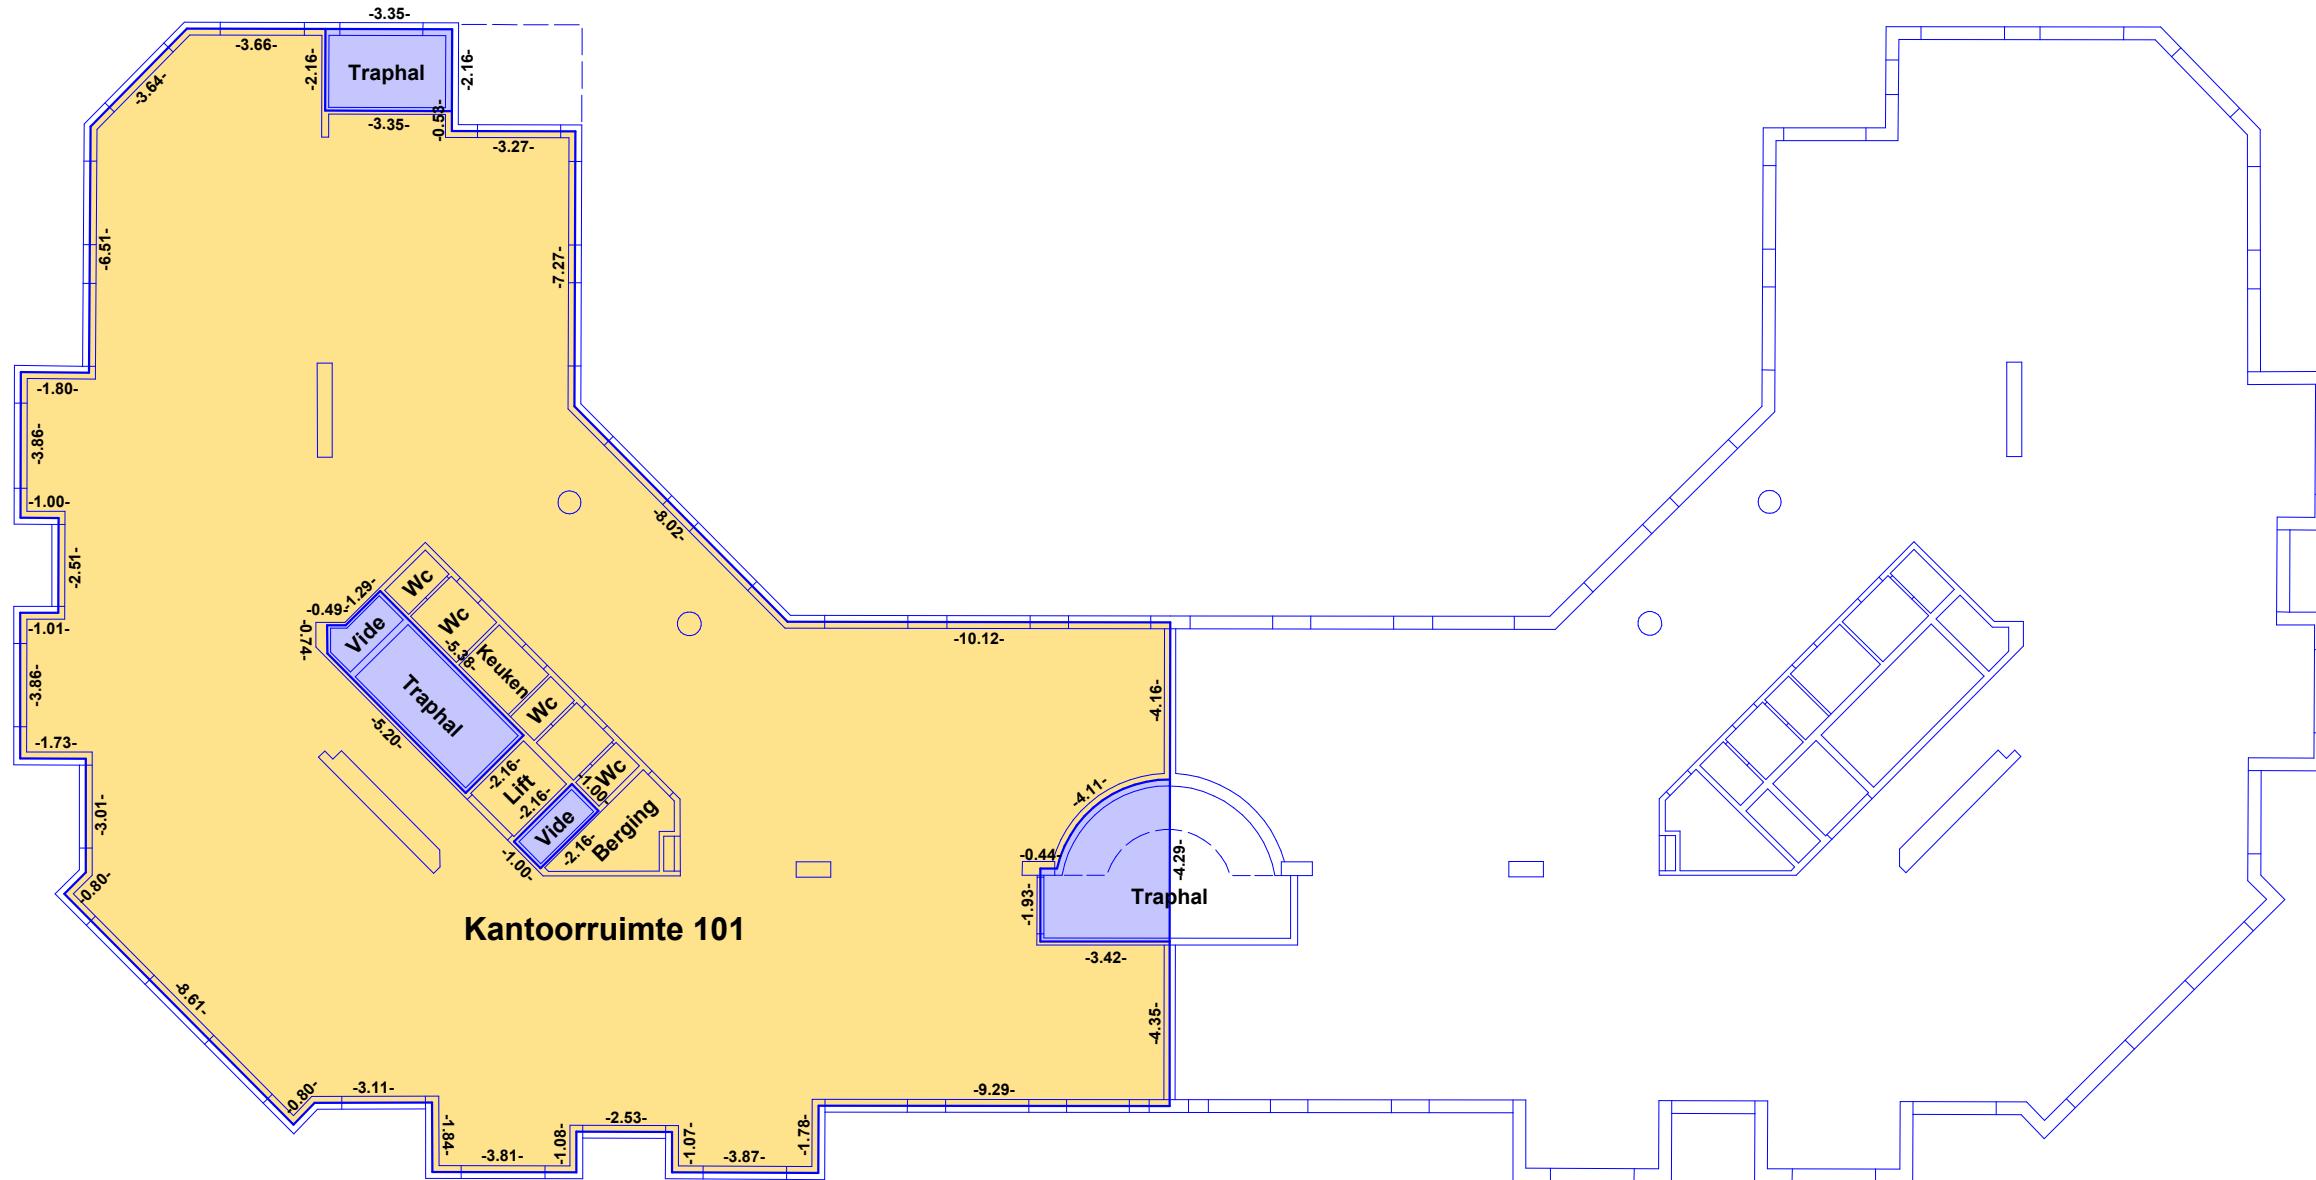

Gemeenschappelijke delen: 33m<sup>2</sup>

101: 558m<sup>2</sup>

**Dossiernummer: LE200207**