




GELIJKVLOERS

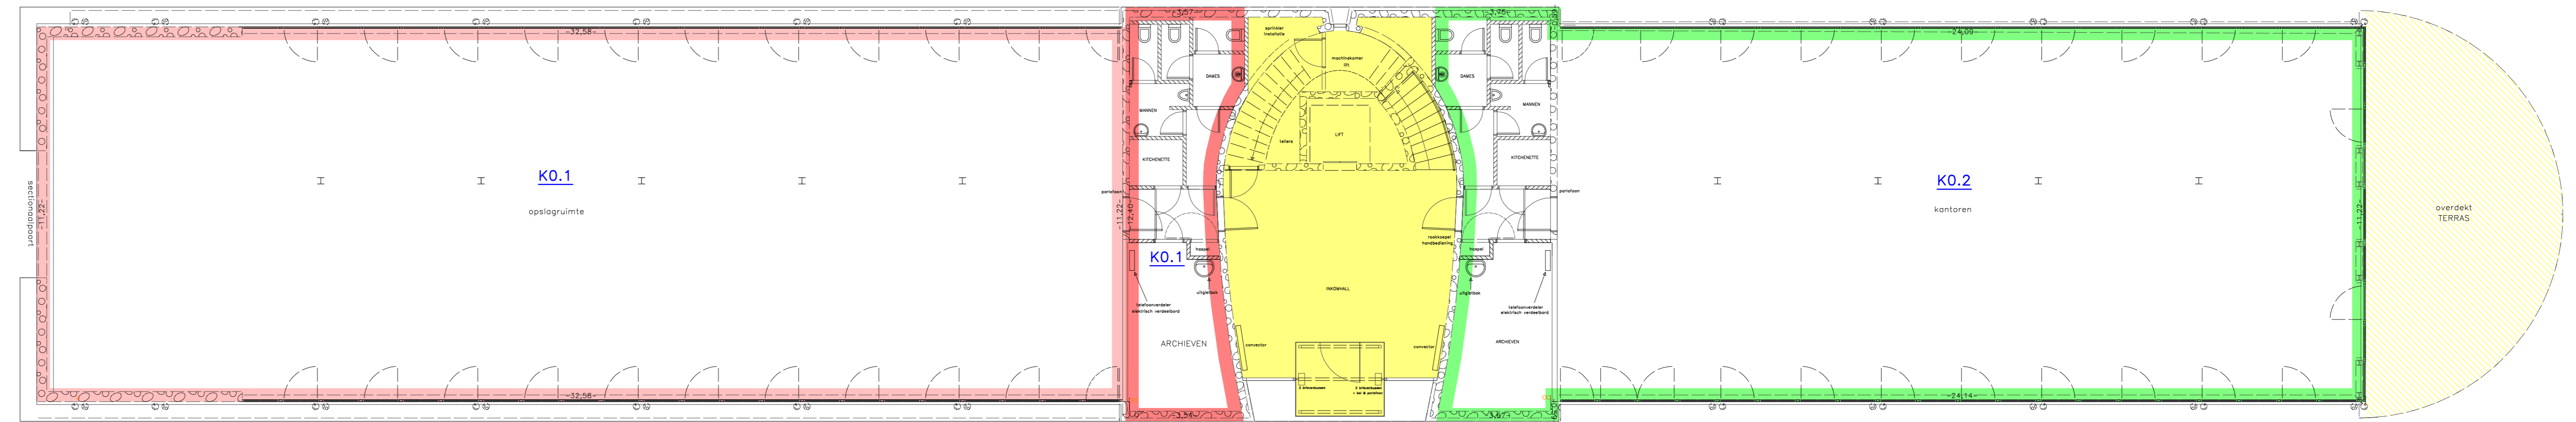

VERDIEPING 1

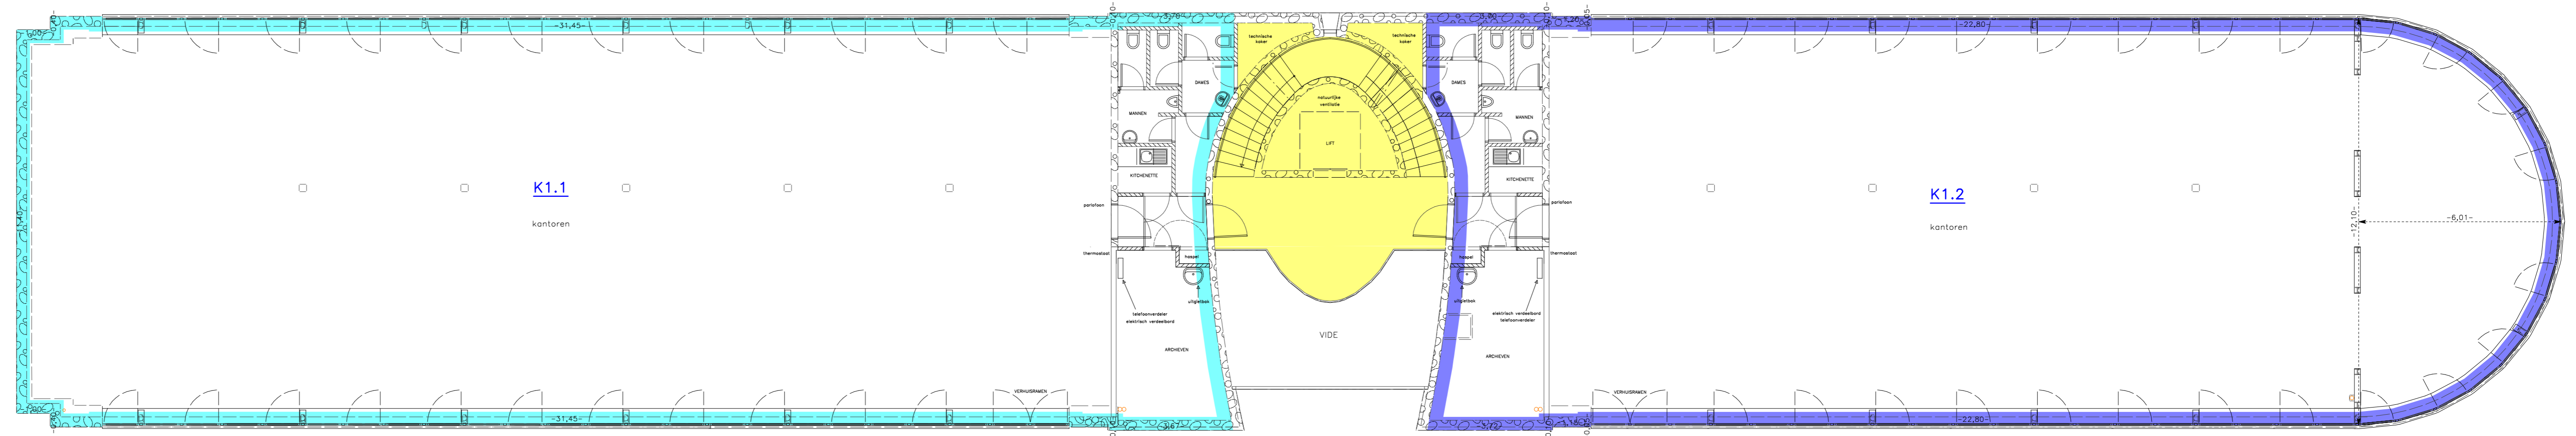


VERDIEPING 2

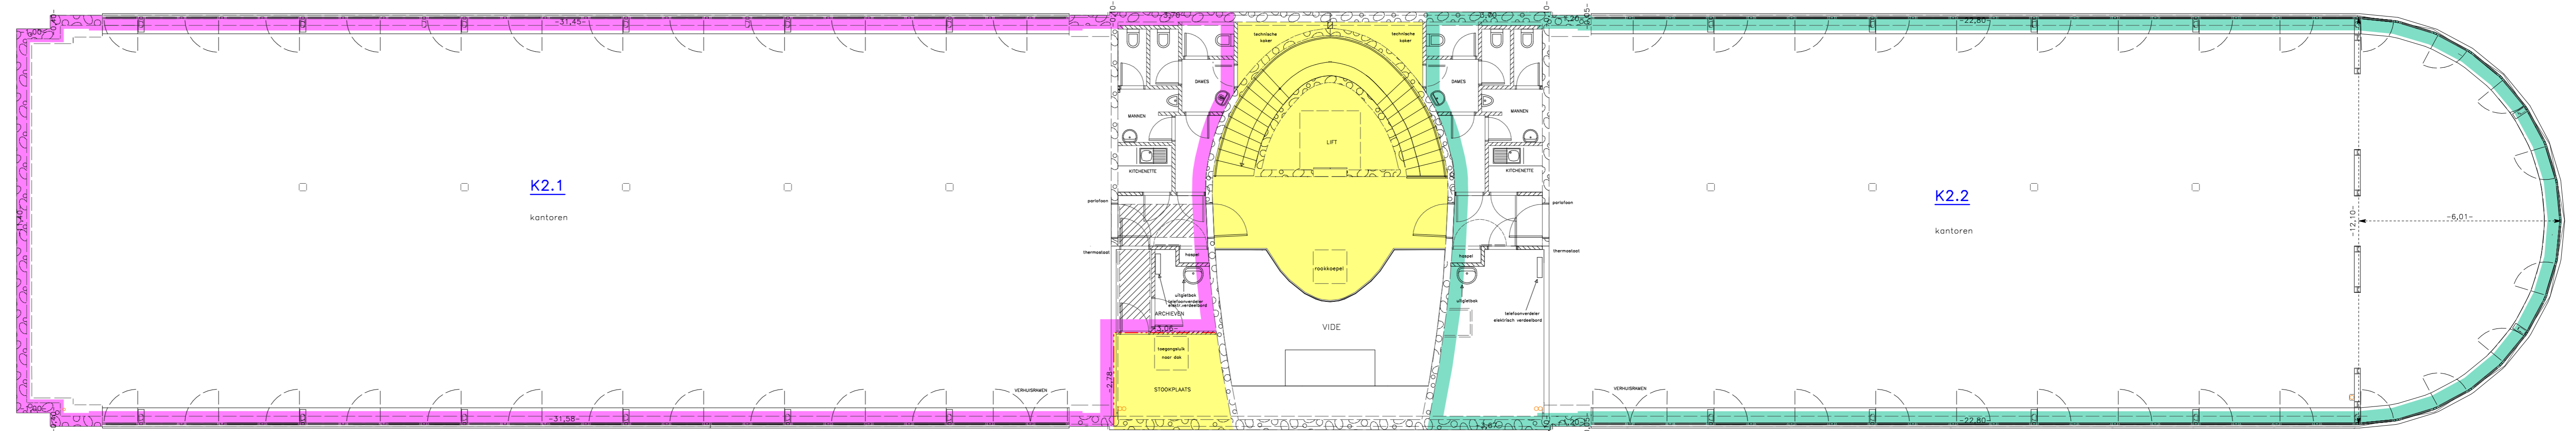

Gemeente DROGENBOS

Grondplannen W.A. Mozartlaan nr. 2, gebouw A
Kadastraal : Sectie A
Nr. 6/S/2/dl

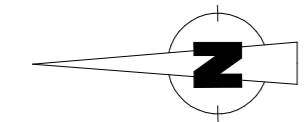

- Kavel 0.1
- Kavel 0.1
- Kavel 0.2
- Kavel 1.1
- Kavel 1.2
- Kavel 2.1
- Kavel 2.2
- Erfdienstaarheid
- Gemeenschappelijk
- Gemeenschappelijk terras
- O = opslagruimte