




GELIJKVLOERS

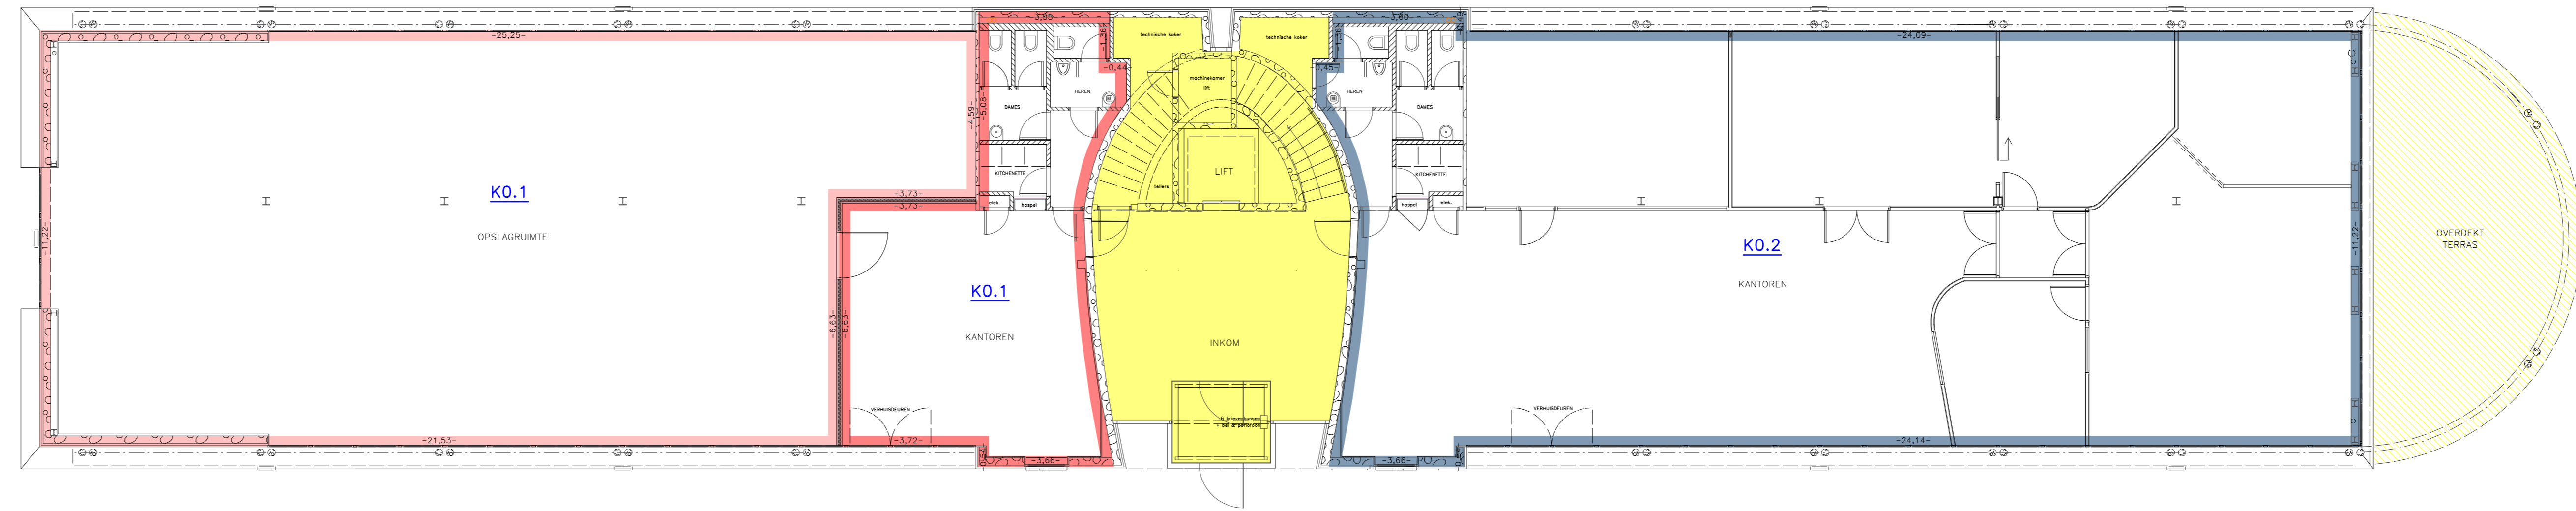

VERDIEPING 1

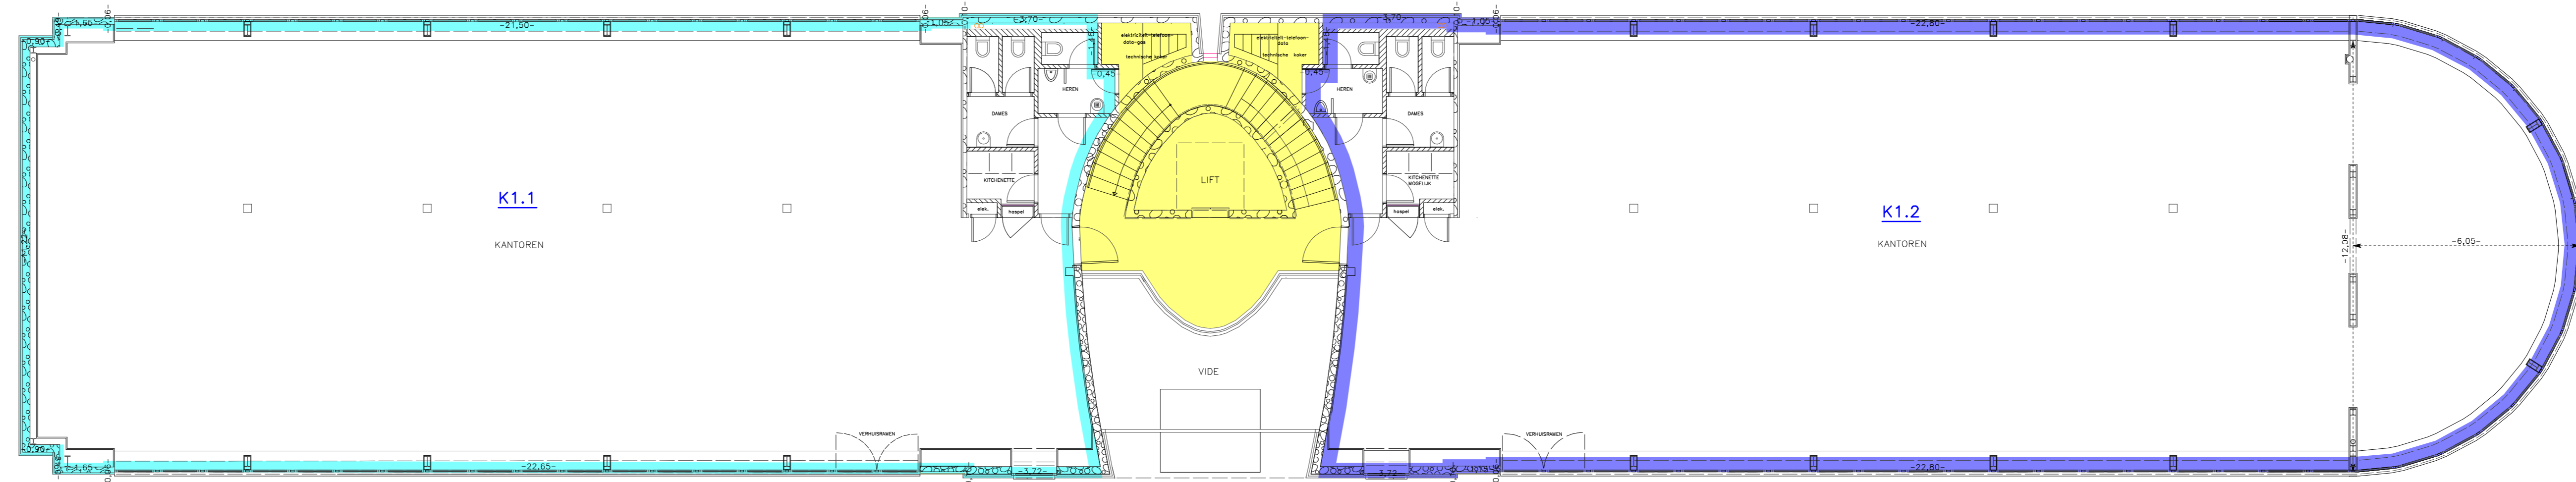


VERDIEPING 2

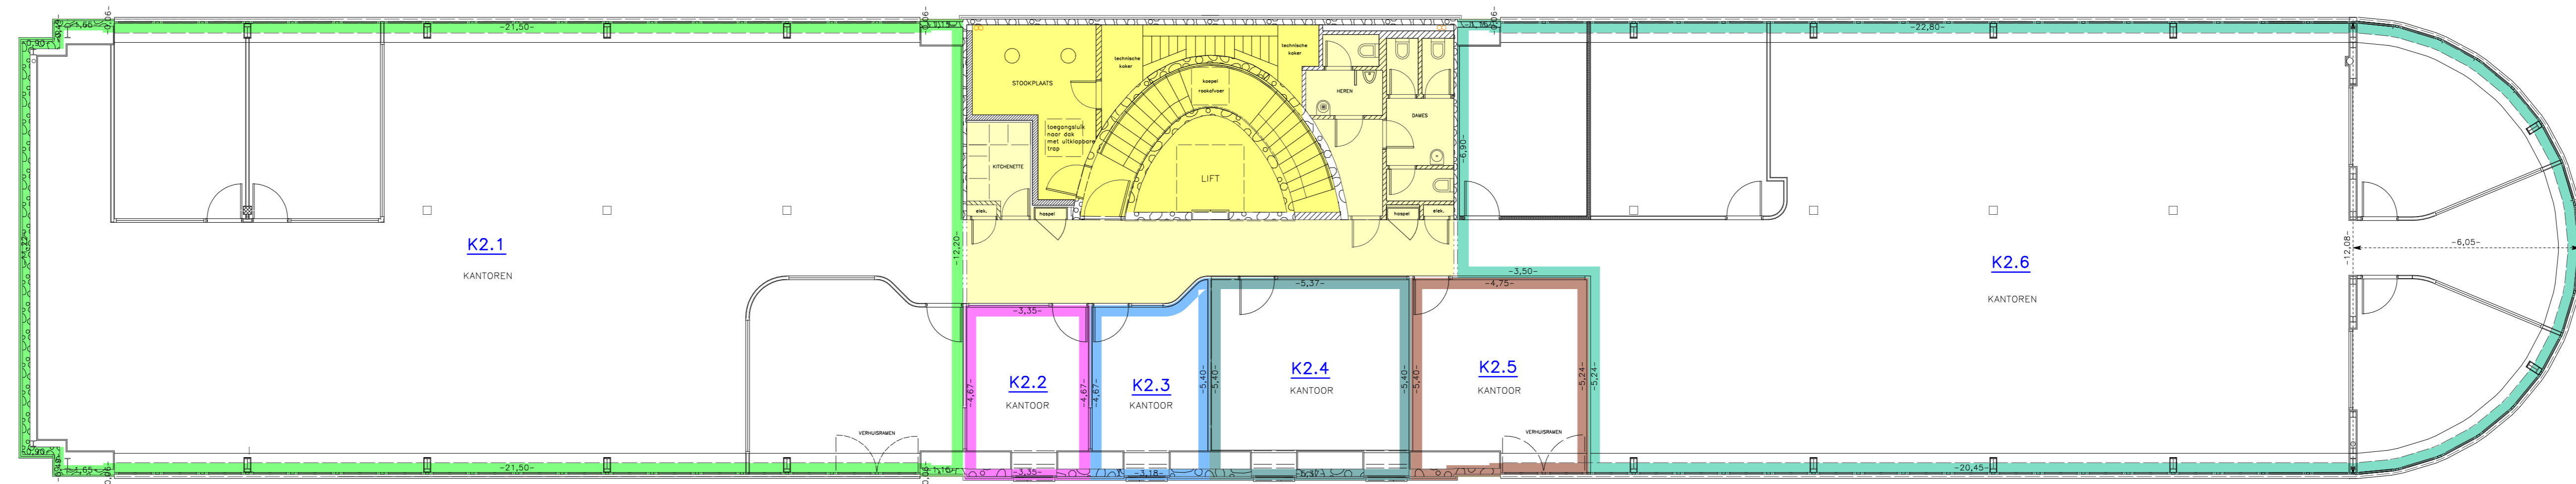

Gemeente DROGENBOS

Grondplannen W.A. Mozartlaan nr. 6, gebouw C
Kadastraal : Sectie A
Nr. 6/S/2/dl

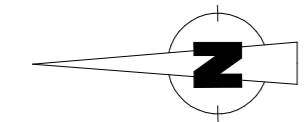

- Kavel 0.1
- Kavel 0.1
- Kavel 0.2
- Kavel 1.1
- Kavel 1.2
- Kavel 2.1
- Kavel 2.2
- Kavel 2.3
- Kavel 2.4
- Kavel 2.5
- Kavel 2.6
- Erfdienstaarheid
- Gemeenschappelijk
- Gemeenschappelijk voor alle kavels 2.X
- Gemeenschappelijk terras
- = opslagruimte

Opgemaakt door Bernaerts & Palmans bvba tel. 10/160-a-c
Rijst, gsm 473