



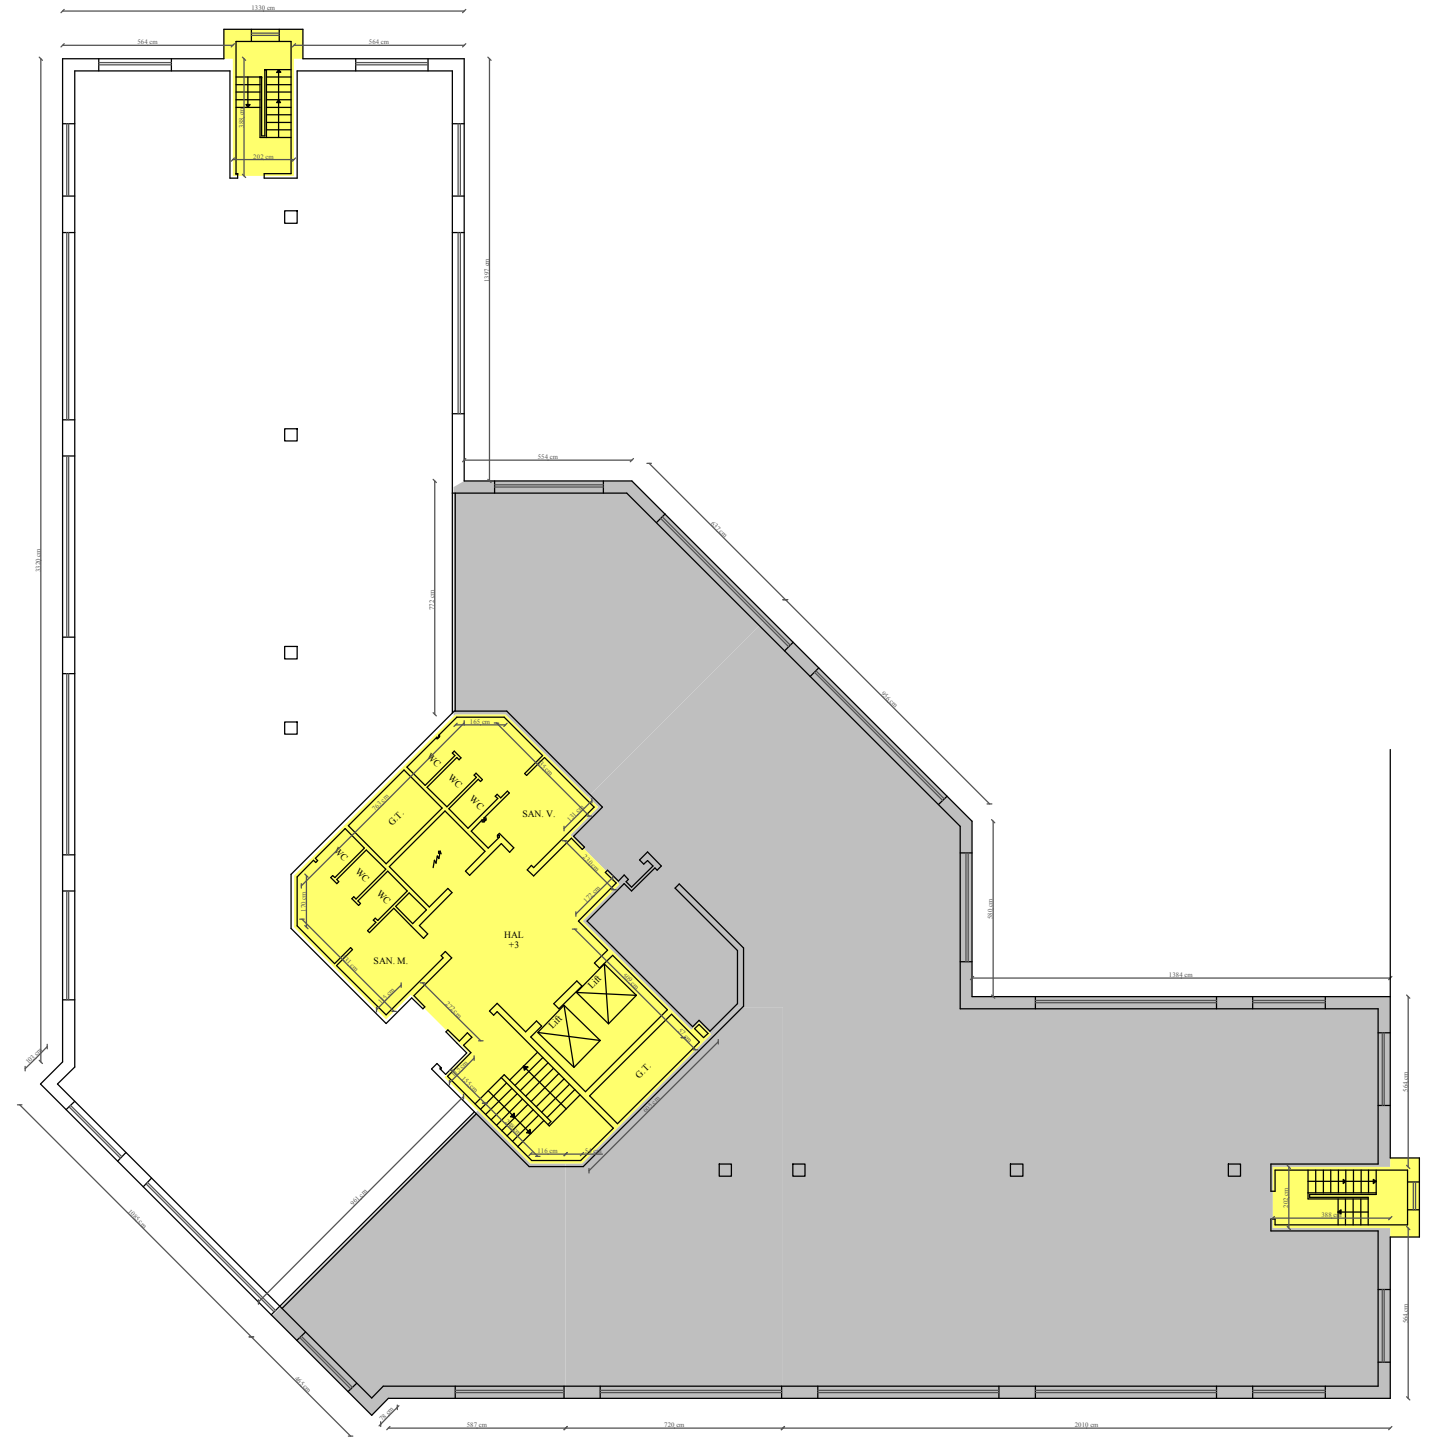

ZAVENTEM 1 AFD - Sectie D nr. 29 G

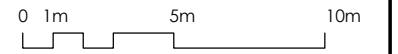

BELGICASTRAAT, 9 - 1930 ZAVENTEM

DERDE VERDIEPING

Schaal : 1/250 (A3)