


Belgicastraat

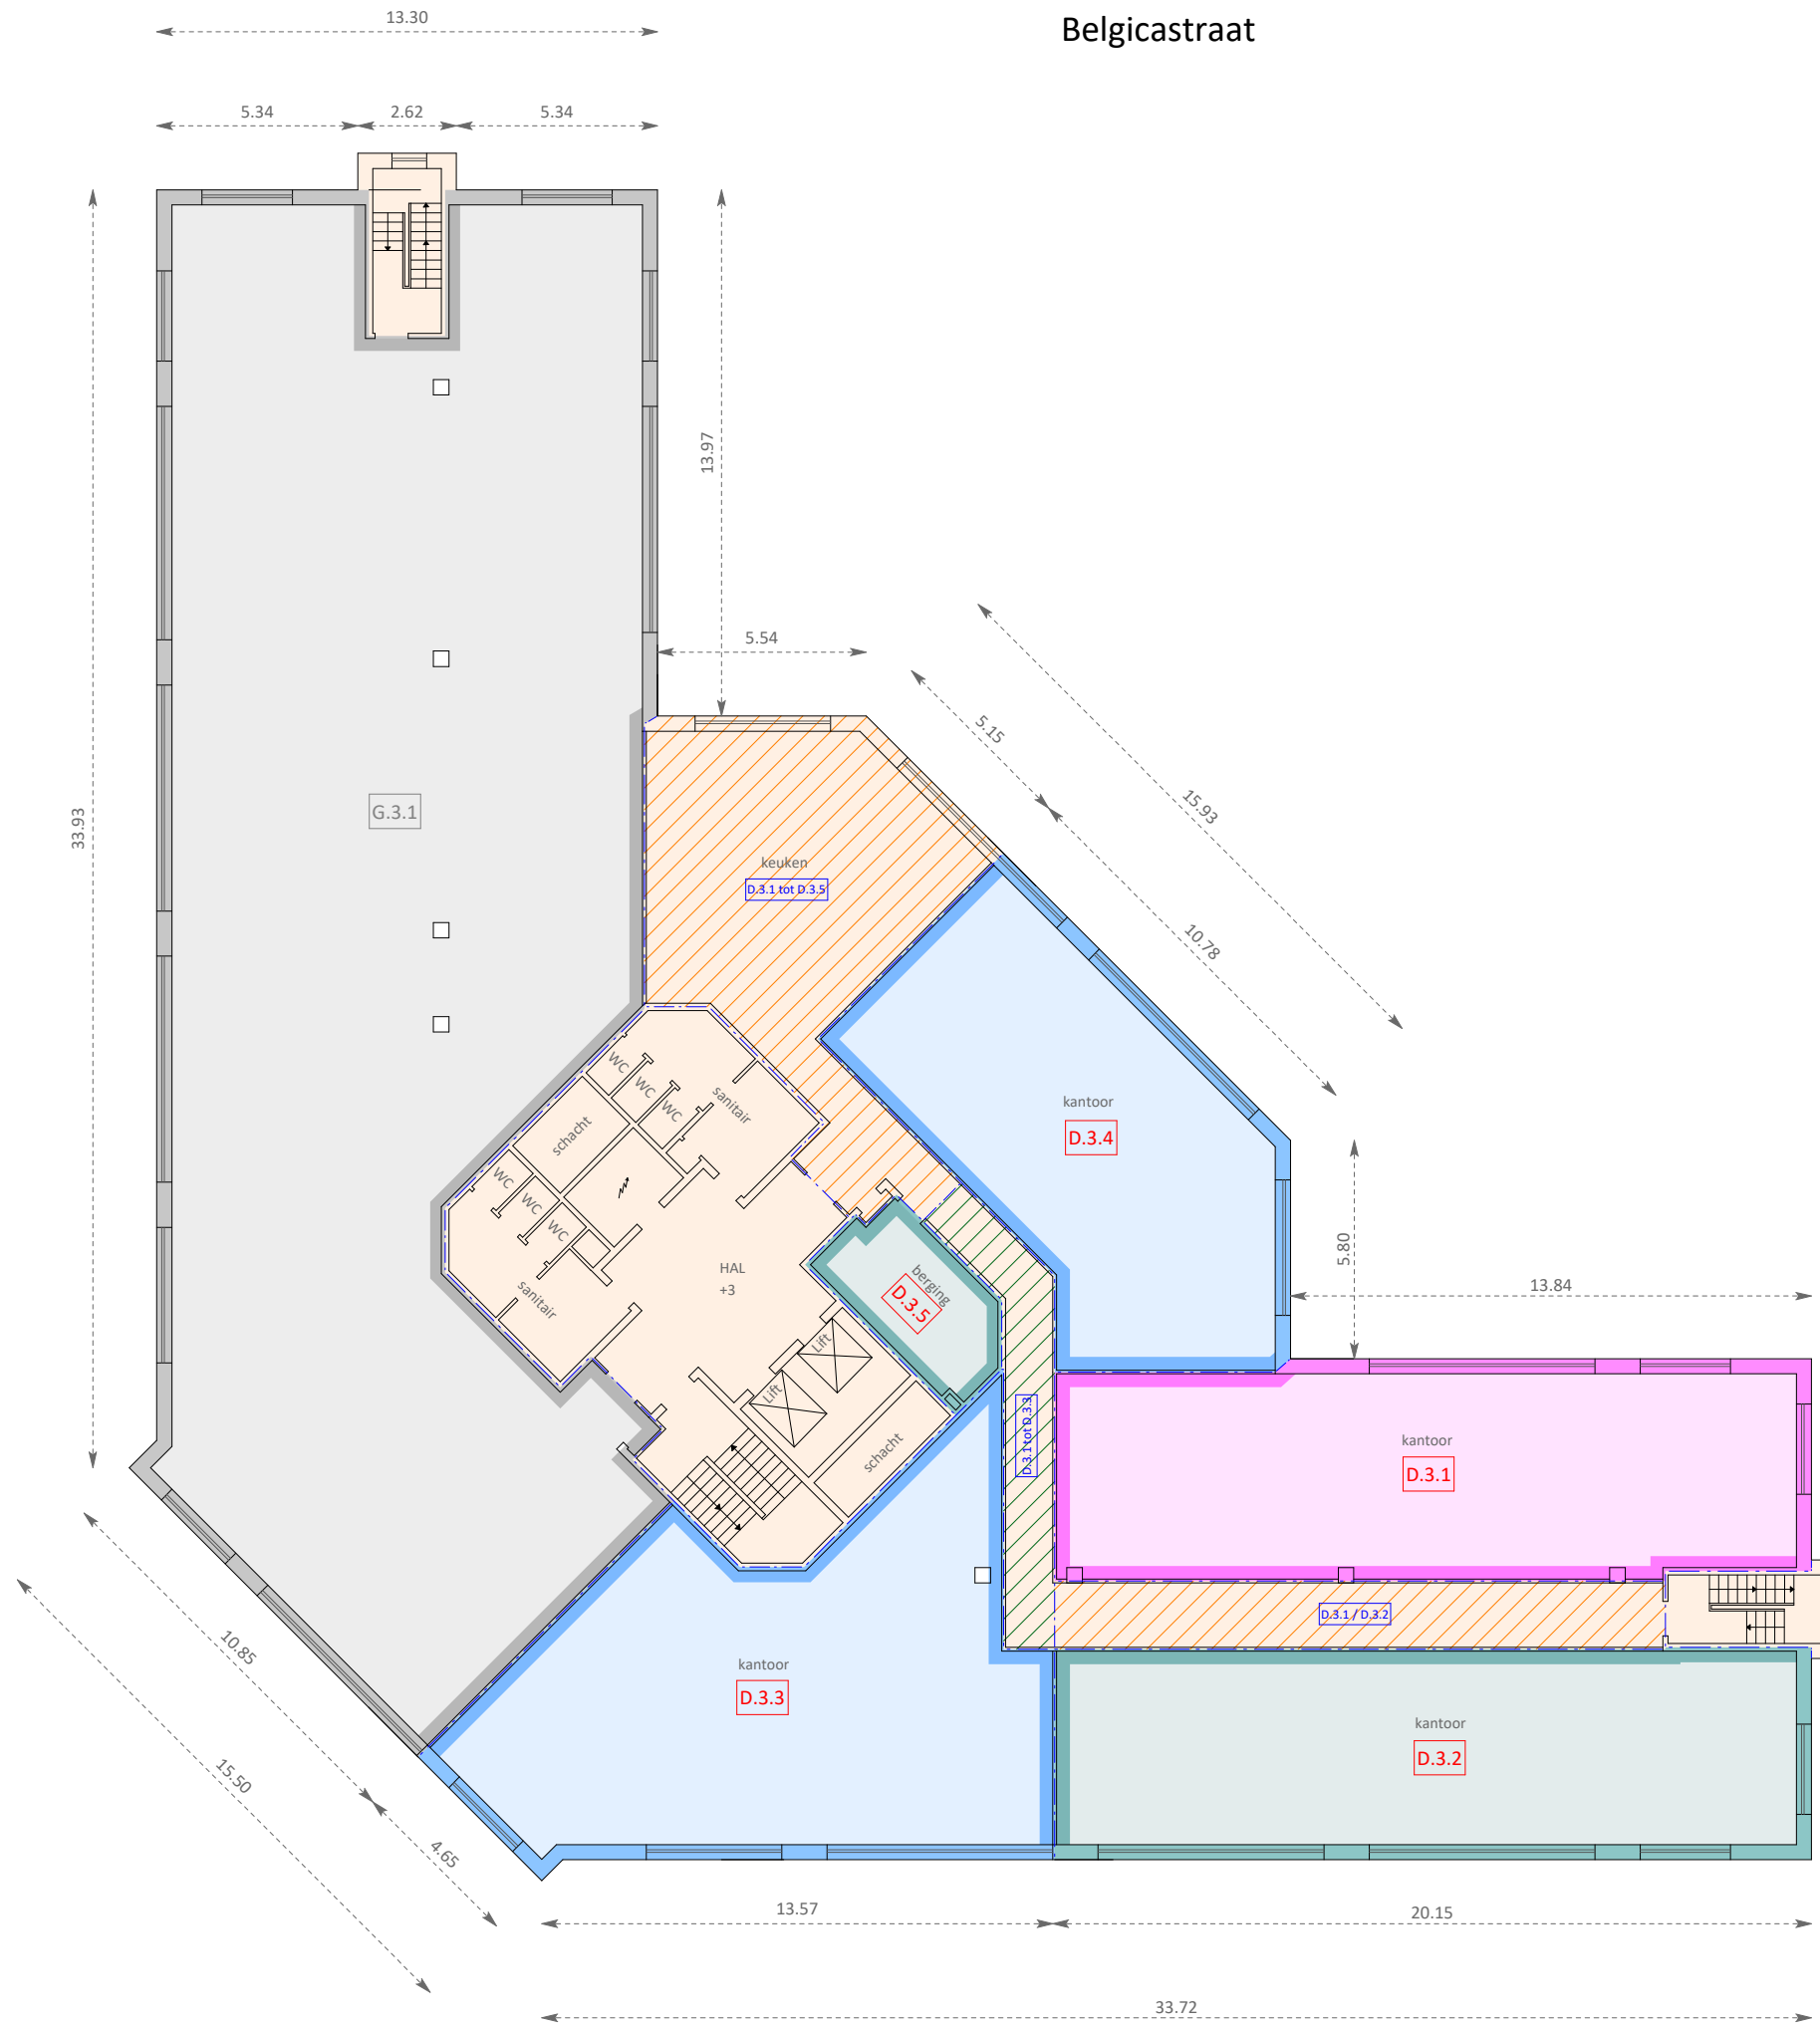

ASTRA GARDENS	VERDIEPING +3	Schaal : 1/200