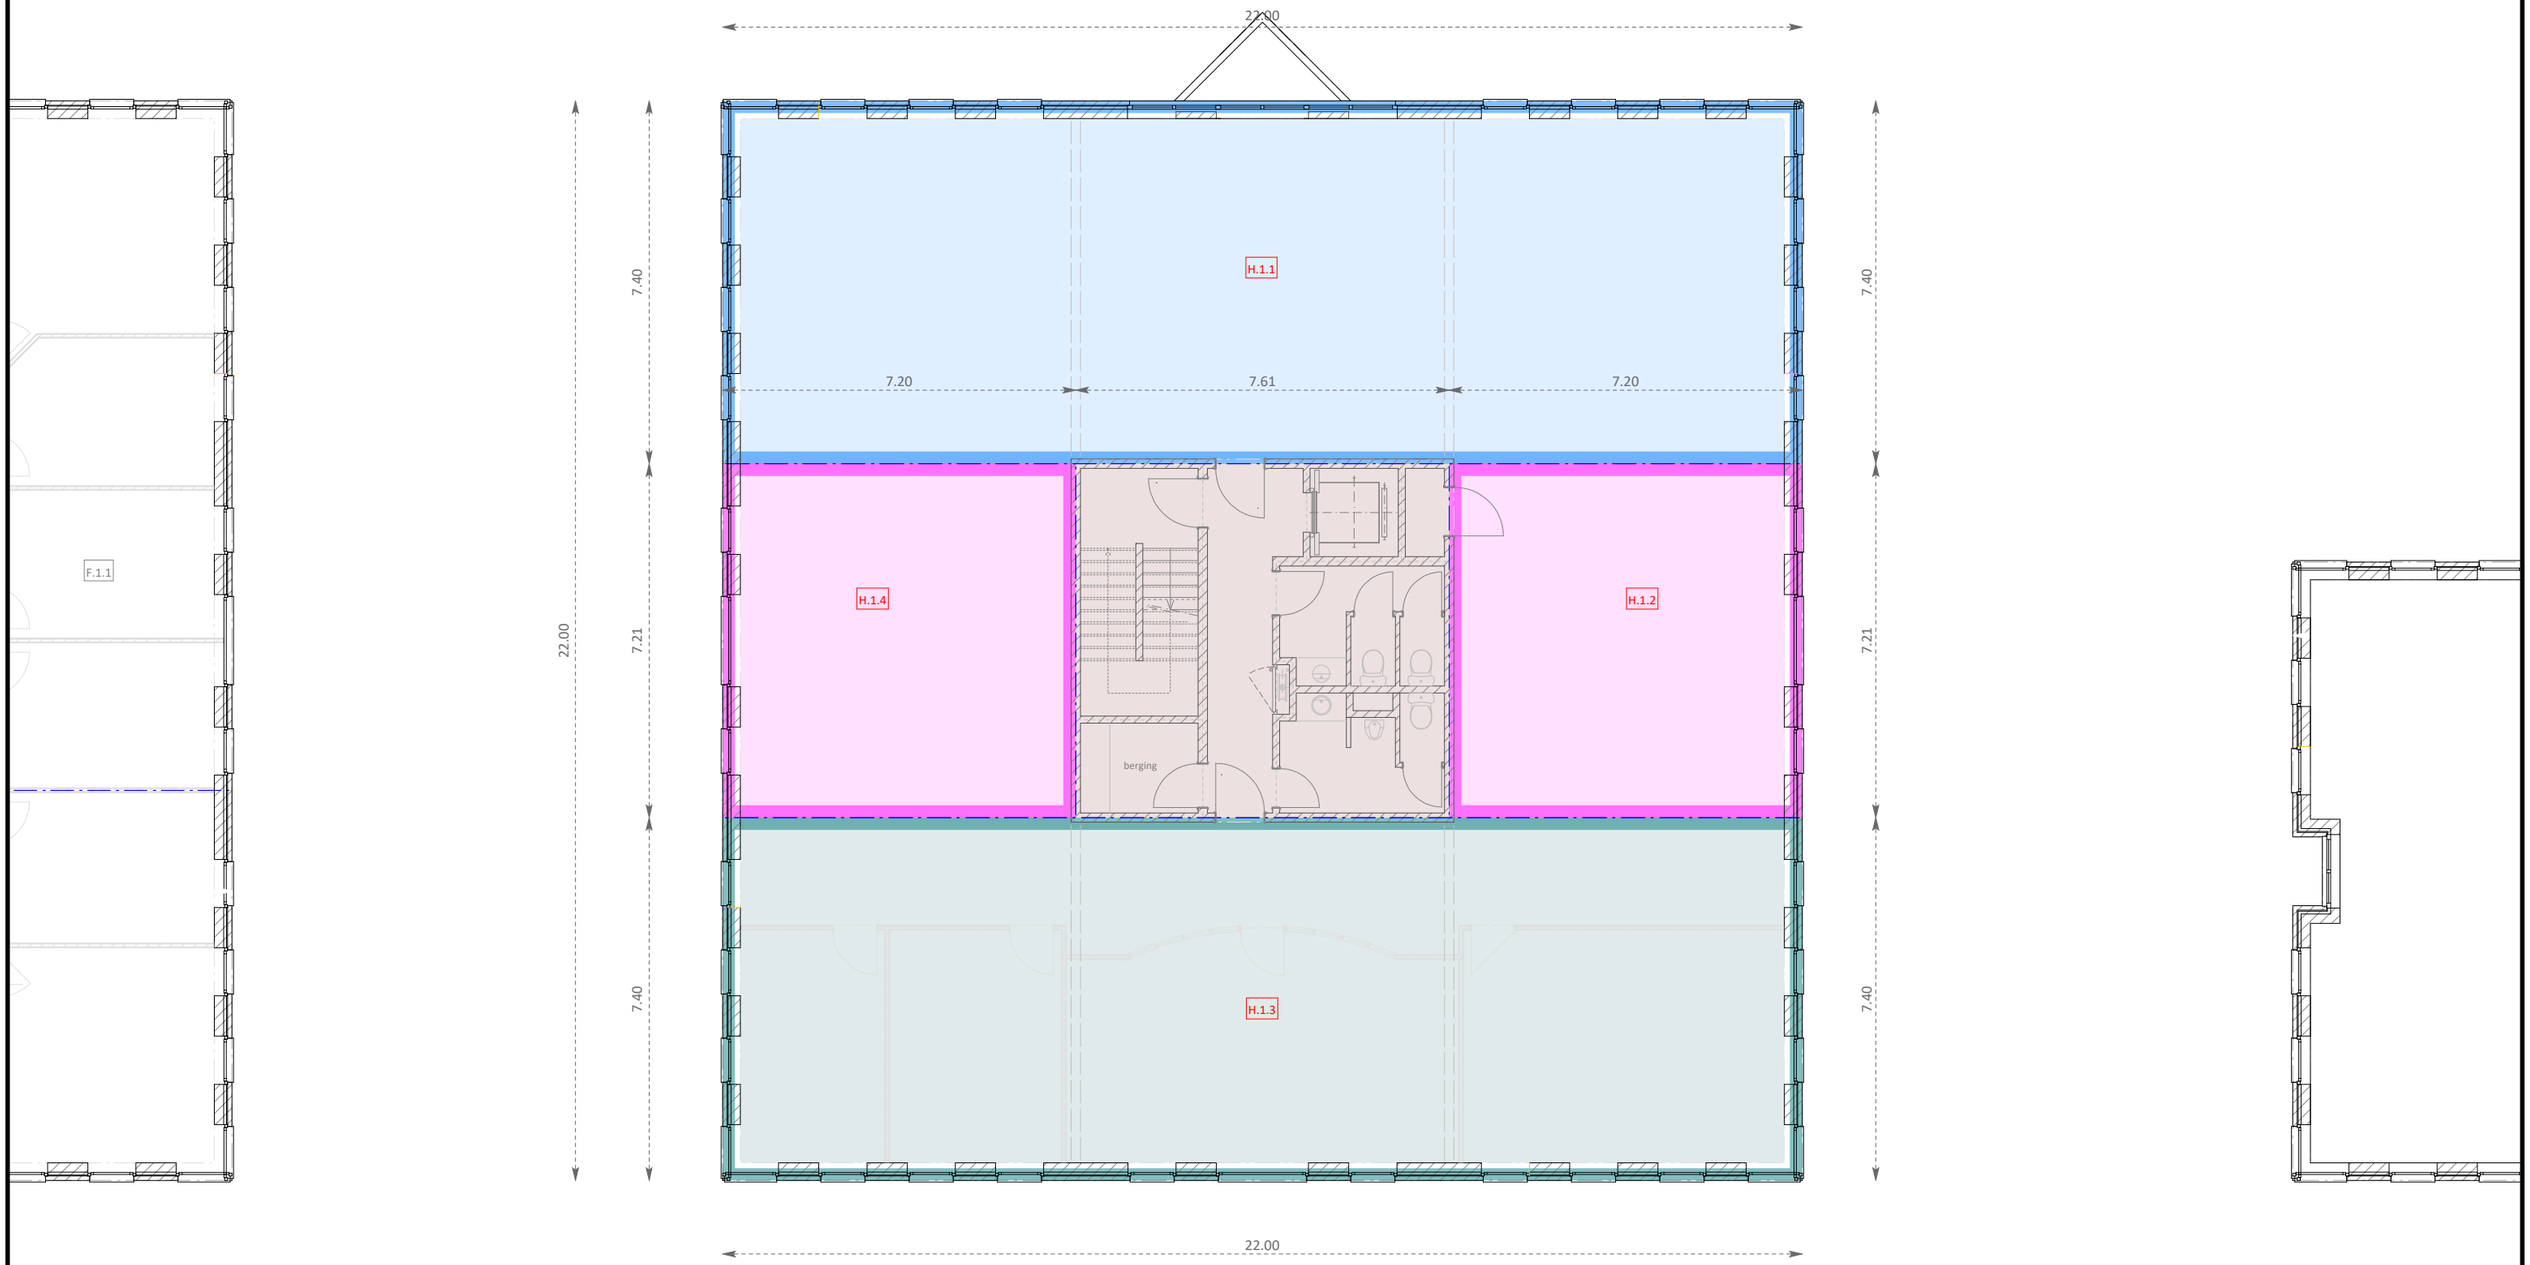

GREENHILL CAMPUS	Gebouw H	Verdieping +1	Schaal : 1/125

0 1 m 2 m 3 m 5 m 7.5 m 10 m 12.5 m