


- Gemeenschap-
pelijke delen
- DEEL G.0.1
- DEEL G.0.2
- DEEL G.0.3
- DEEL D.0.1
- DEEL D.0.2
- DEEL G.1.1
- DEEL G.1.2
- DEEL G.1.3
- DEEL G.1.4
- Parkeerplaatsen
CPI à CP60
- DEEL D.1.1
- DEEL D.1.2
- DEEL D.1.3

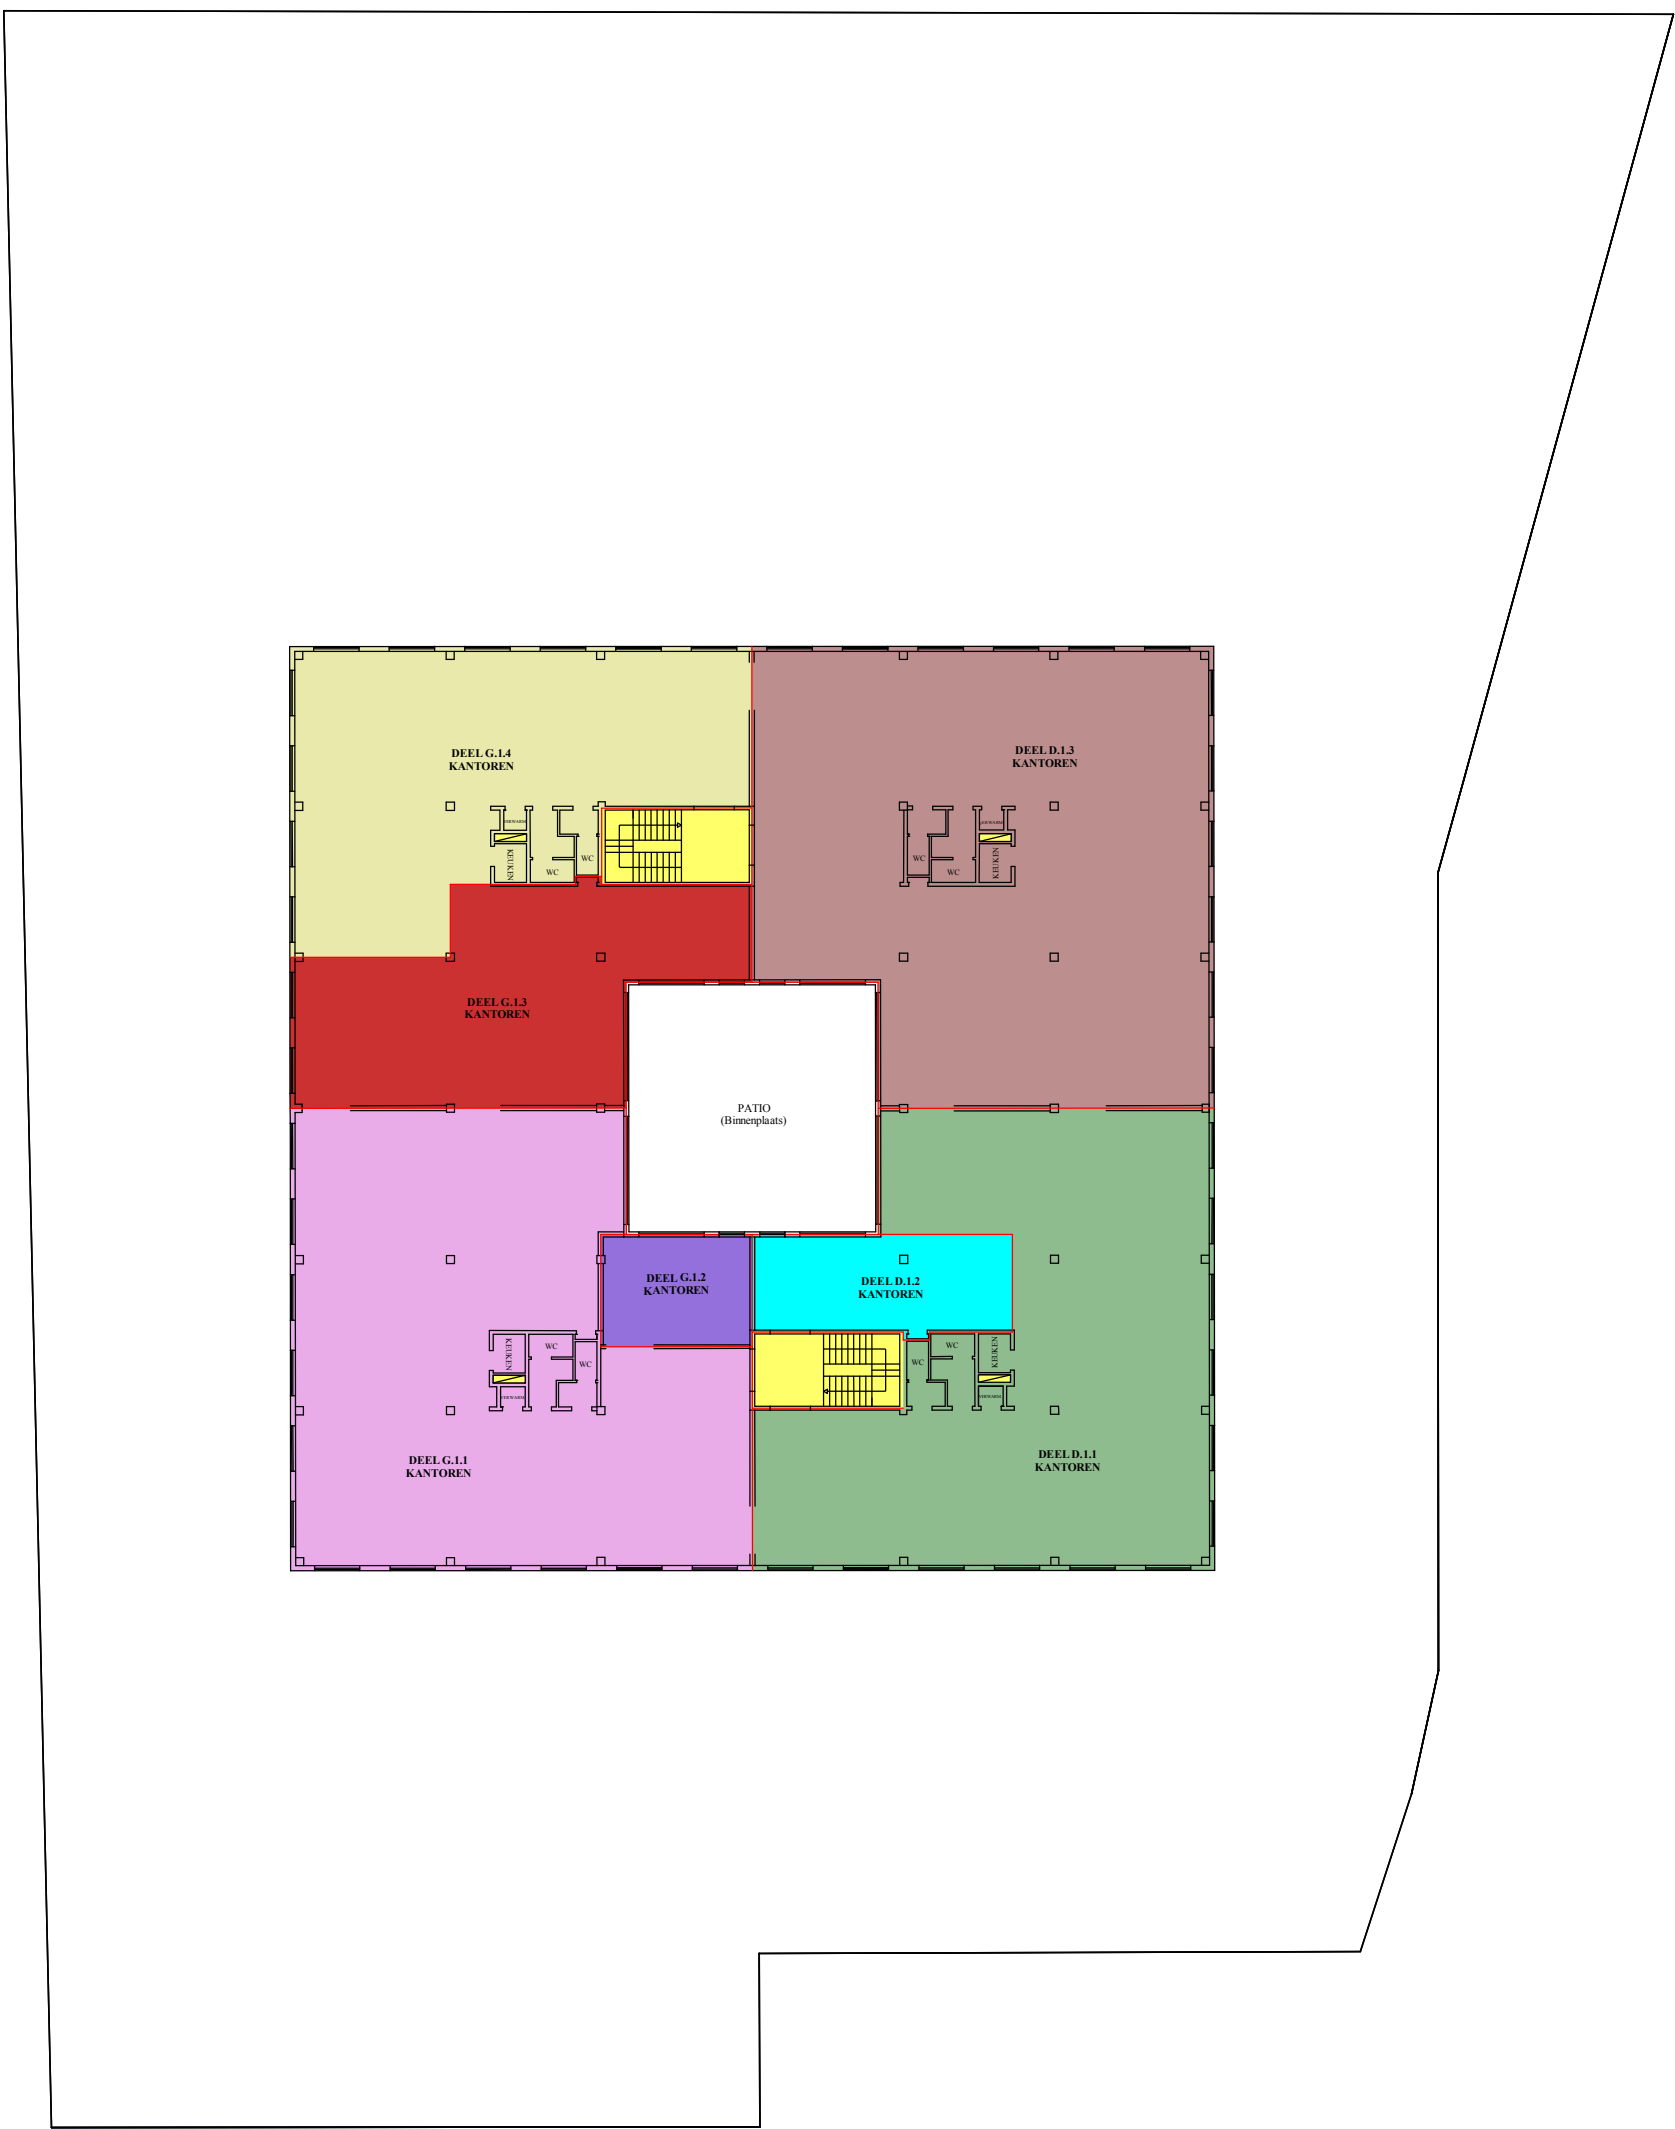

0 1 2 3 4 m

Eerste Verdieping

Schaal: 1/300

Leuvensesteenweg 510
B-1930 Zaventem