
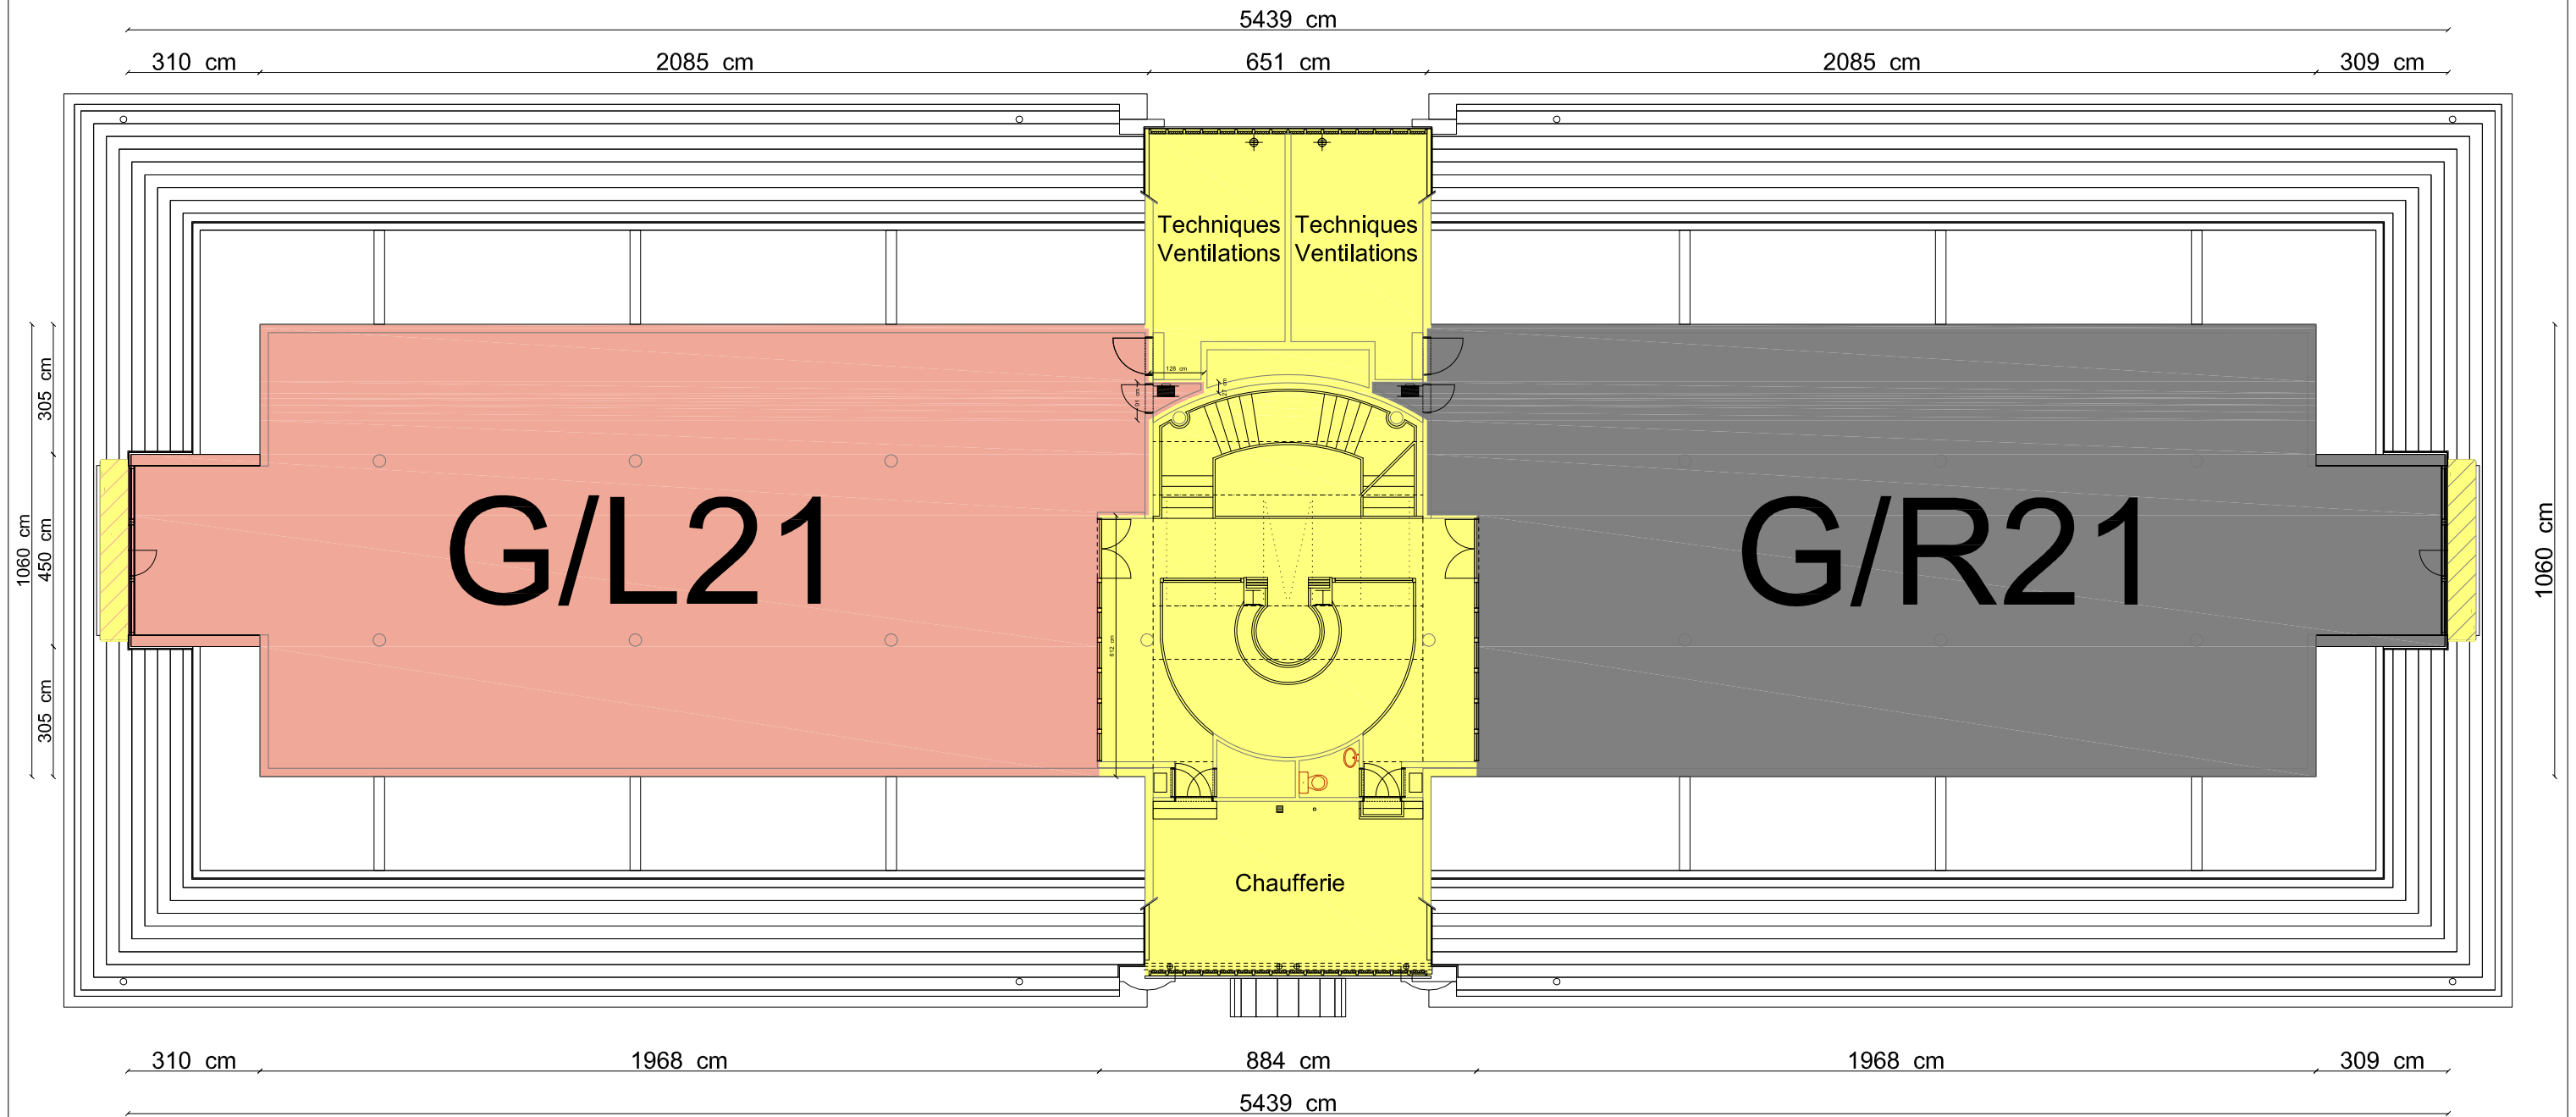


- Parties communes
- Parties privatives au LOT G/L21
- Parties privatives au LOT G/R21
- Parties communes à jouissance exclusive au LOT G/L21
- Parties communes à jouissance exclusive au LOT G/R21

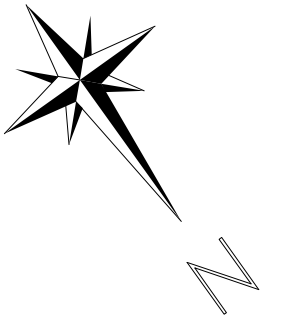

RBP-G	RIVERSIDE BUSINESS PARK - Bâtiment "G" Boulevard International, n°55 à 1070 Anderlecht Cadastré sous ANDERLECHT 6ème Division, Section D, N°93 H 0
Echelle : 1/150 Format : A3	Niveau : Deuxième étage
+2	