
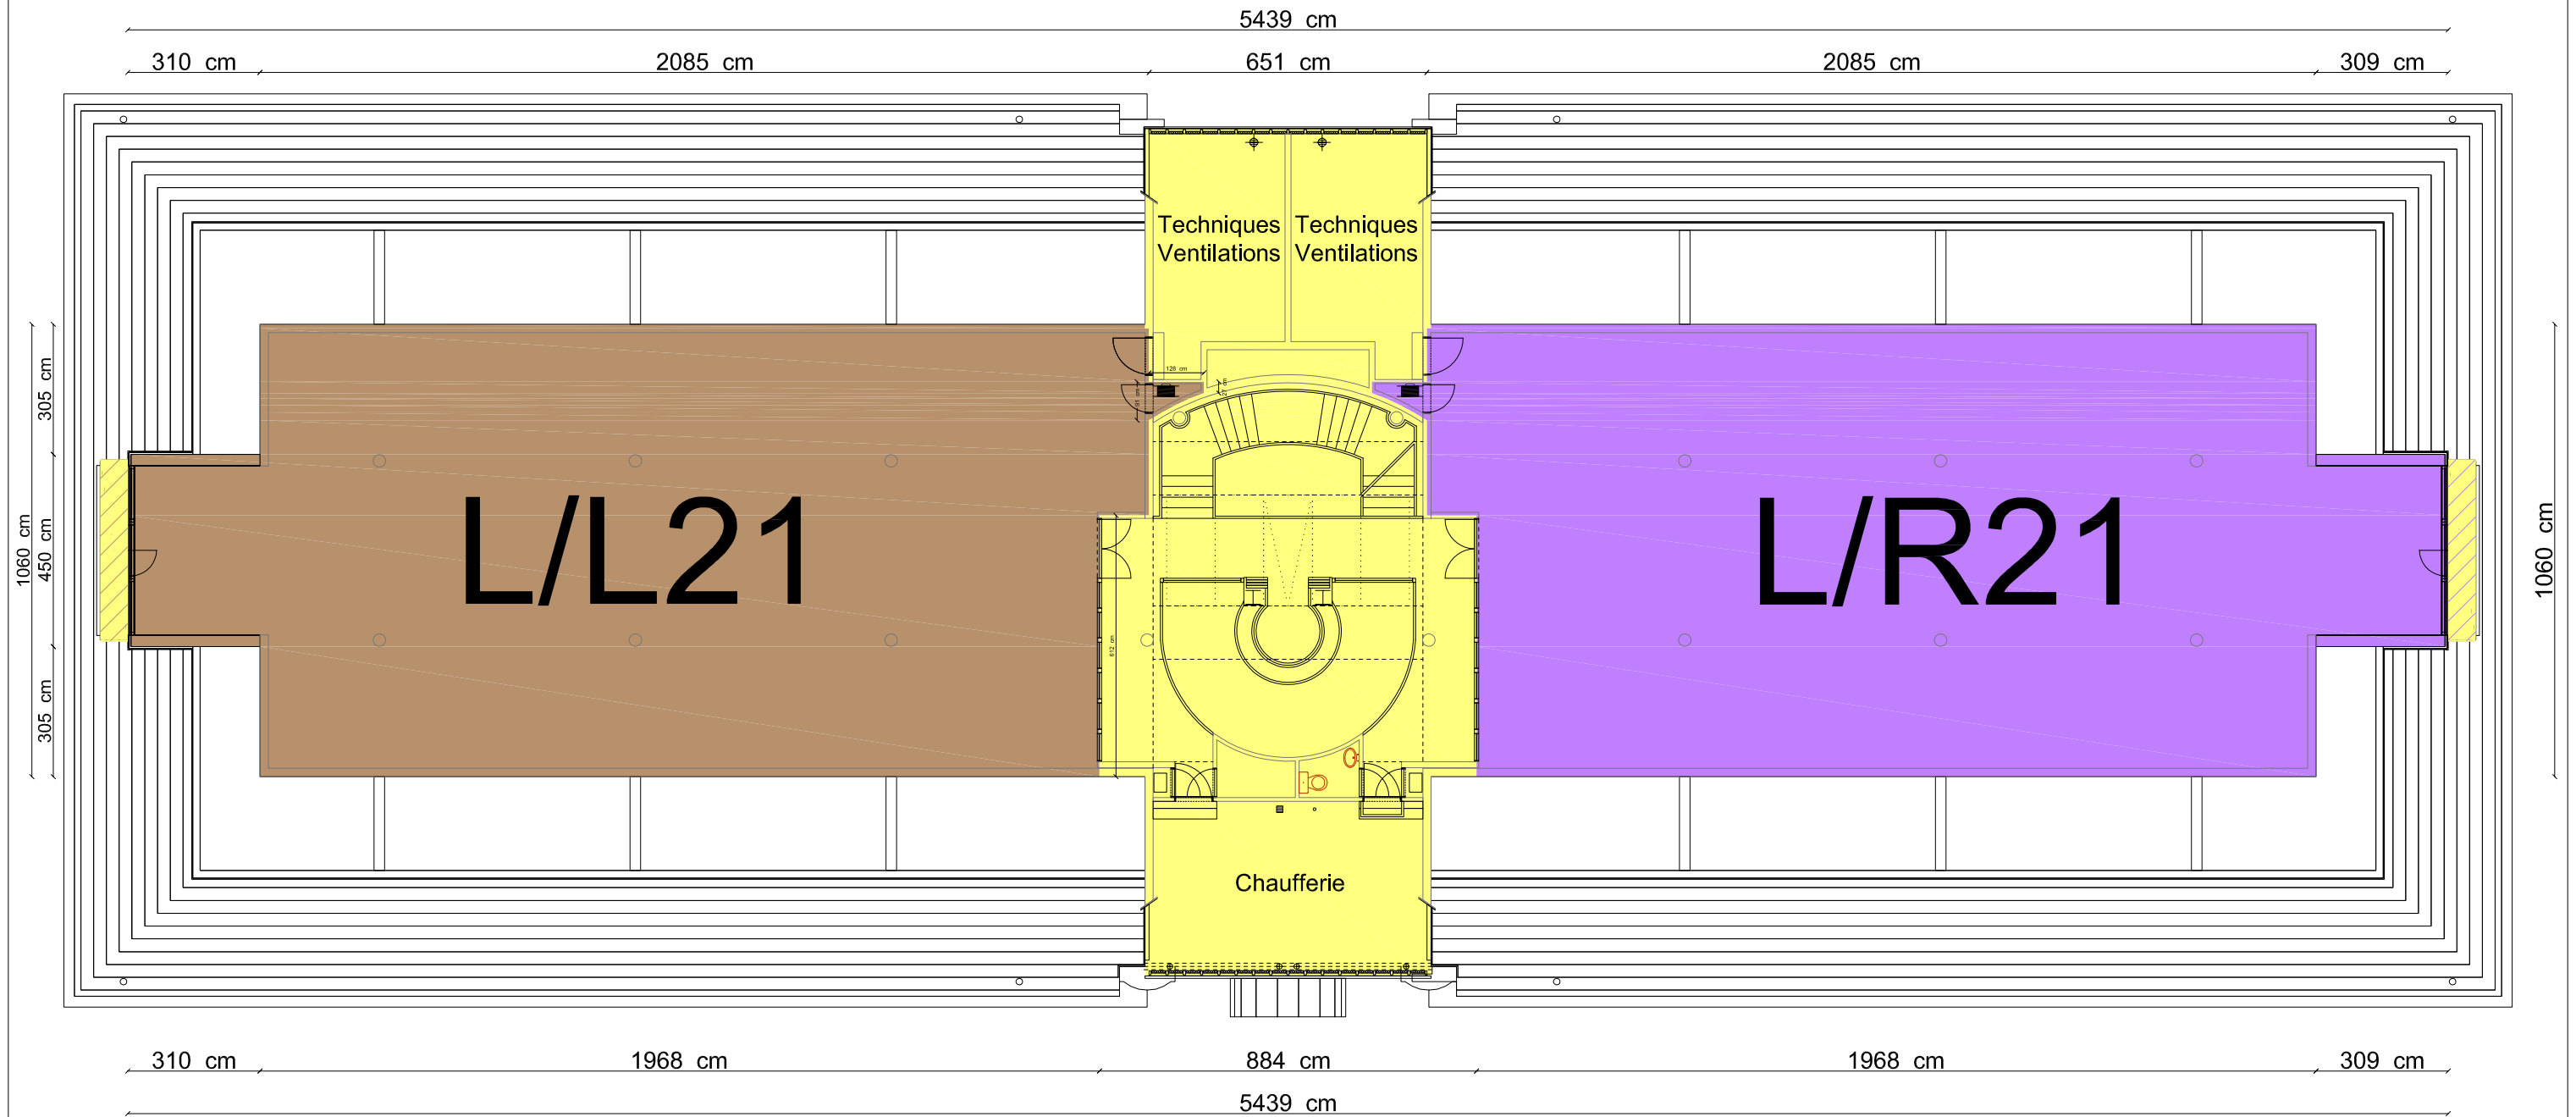


- Parties communes
- Parties privatives au LOT L/L21
- Parties privatives au LOT L/R21
- Parties communes à jouissance exclusive au LOT L/L21
- Parties communes à jouissance exclusive au LOT L/R21

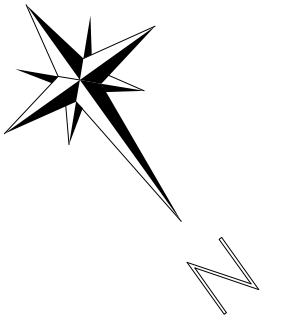

<b>RBP-L</b>	RIVERSIDE BUSINESS PARK - Bâtiment "L" Boulevard International, n°55 à 1070 Anderlecht Cadastré sous ANDERLECHT 6ème Division, Section D, N°93 H 0	
	Echelle : 1/150 Format : A3	Niveau : Deuxième étage

+2