


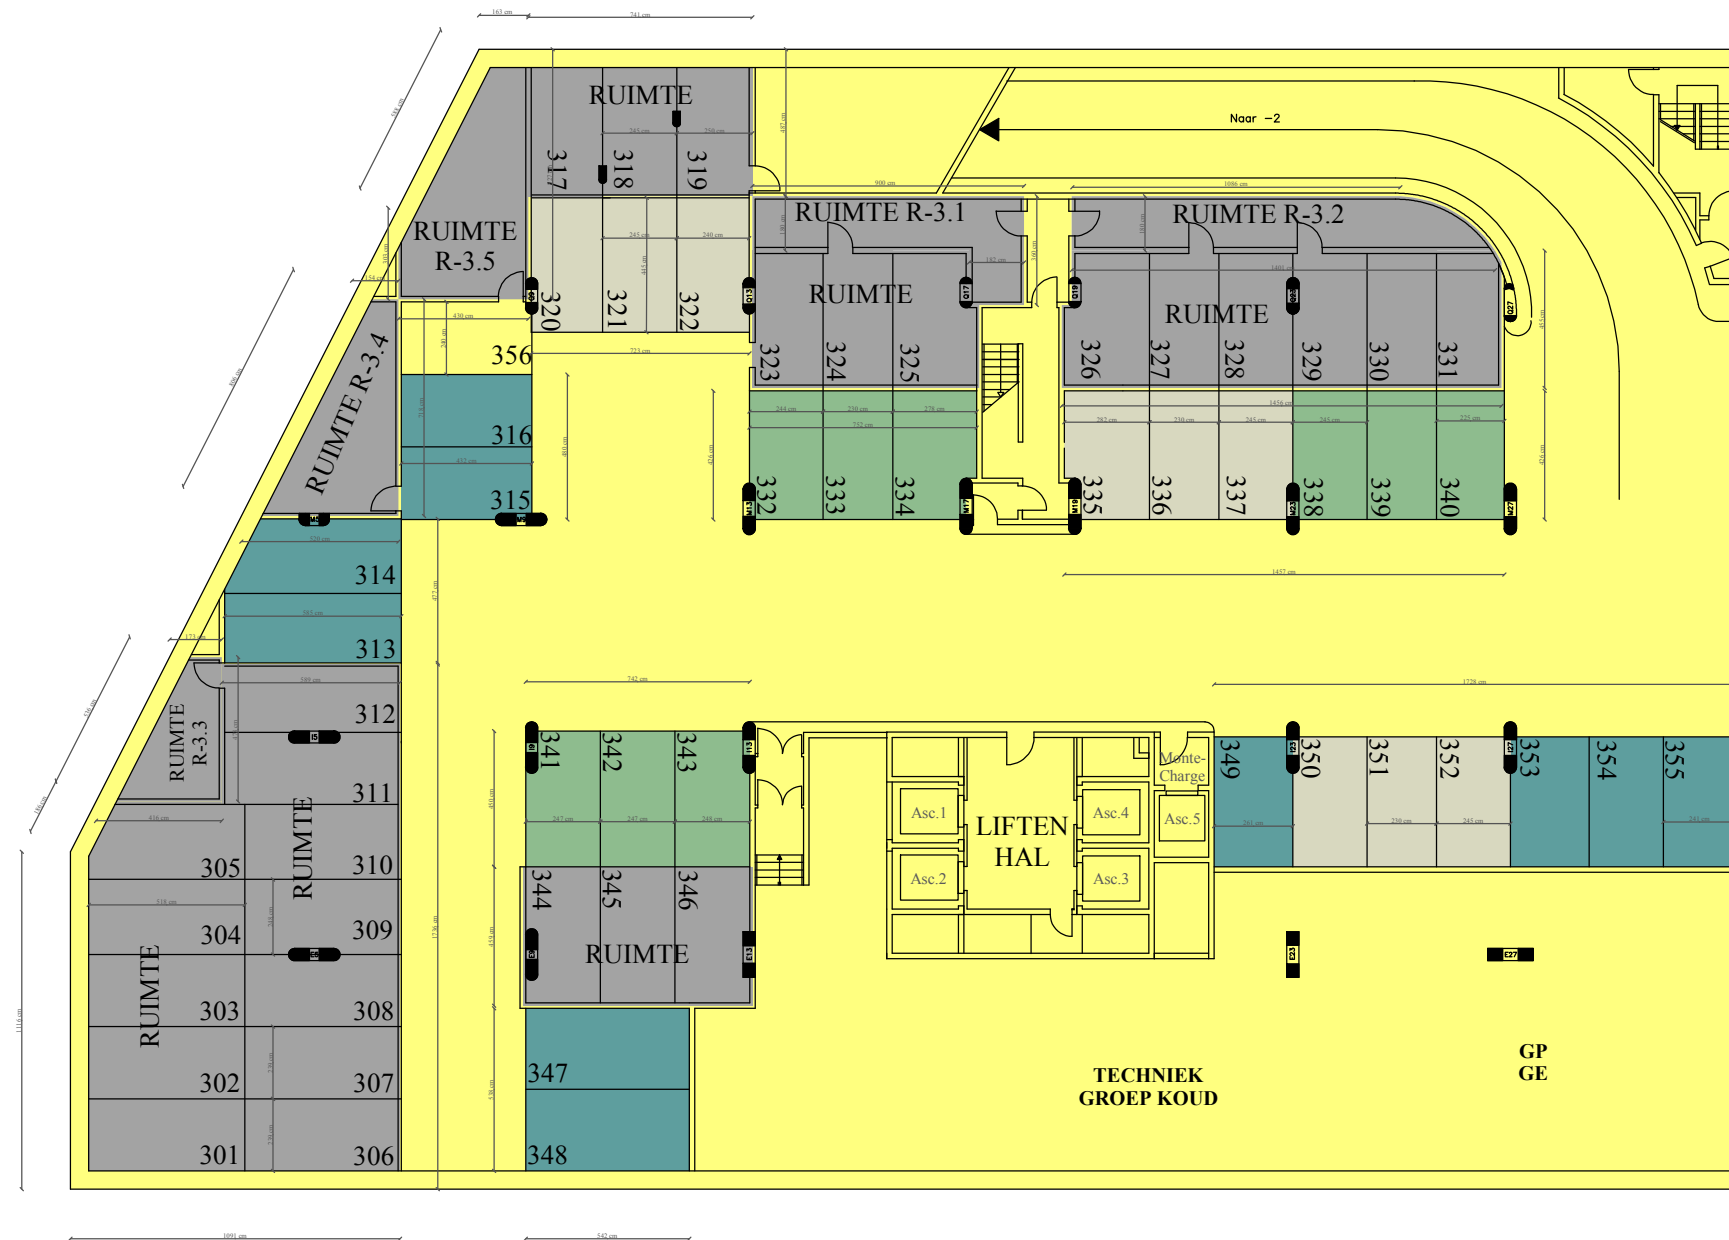



BRUXELLES-VILLE - 3 AFD - Sectie C nr. 5 D
MADOU CENTRE

0 1m 5m 10m



Boulevard Bischoffsheim 1-8 à 1000 Bruxelles

-3

Onderschrift :		GEMEENSCHAPPELIJKE DELEN	BINNENPARKING -3	
		PRIVATIEVE DELEN	Schaal : 1/250 (A3)	