


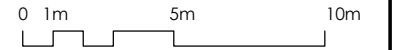


BRUXELLES-VILLE - 3 AFD - Sectie C nr. 5 D
MADOU CENTRE



Rue du Nord / Noordstraat




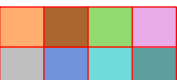
De ruimte (huidig bloem/plantenperk) naast de oprit is gemeenschappelijk maar met de mogelijkheid voor de aangrenzende kavel (R03) om het privaat en exclusief genot te verkrijgen mits de toekenning van de stedenbouwkundige vergunningen.

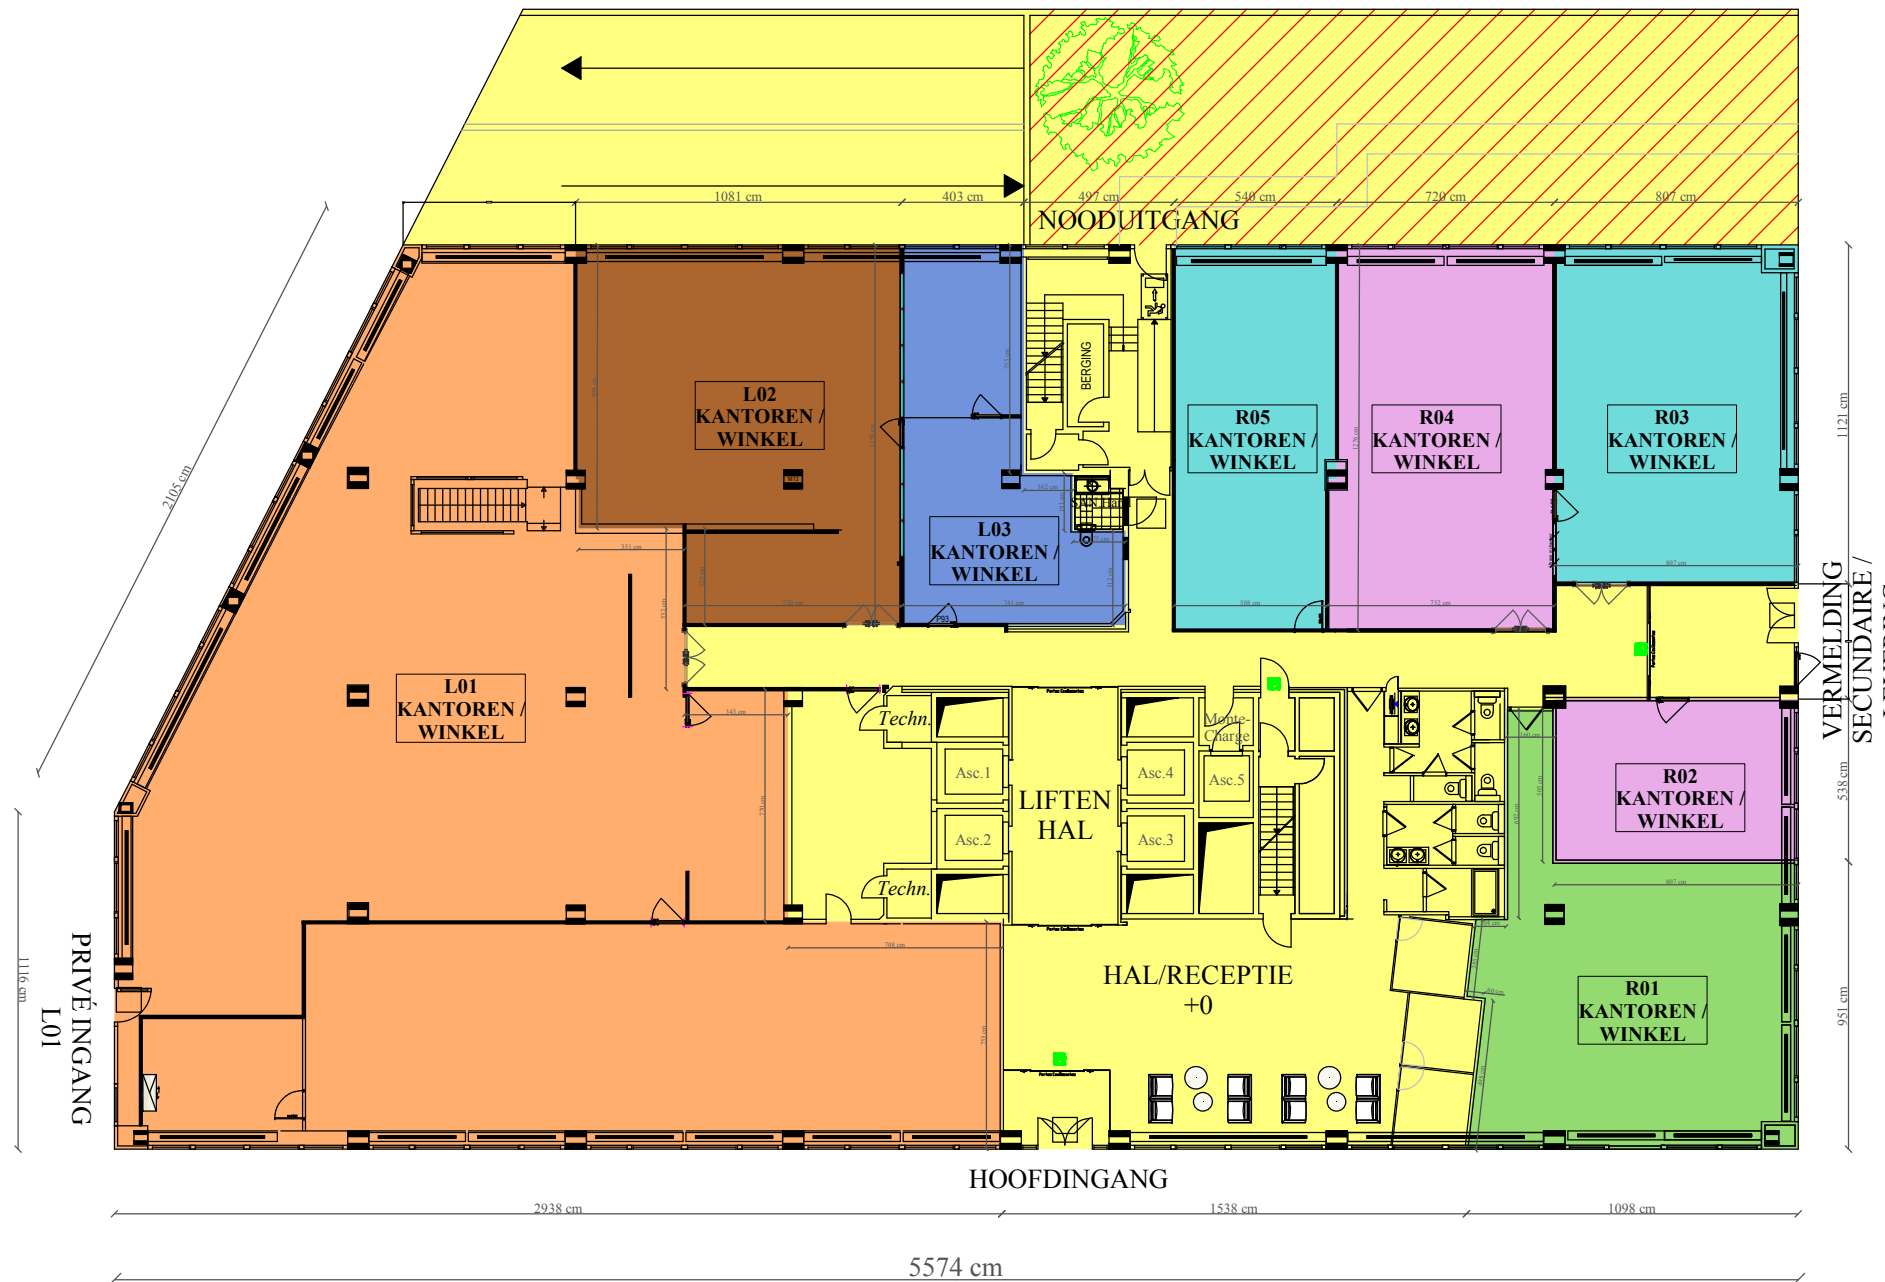

Petite Rue du Nord / Korte Noordstraat

+0

Boulevard Bischoffsheim 1-8 à 1000 Bruxelles

Onderschrift :		GEMEENSCHAPPELIJKE DELEN	GELIJKVLOERS	
		PRIVATIEVE DELEN		
			Schaal : 1/250 (A3)	