GELIJKVLOERS

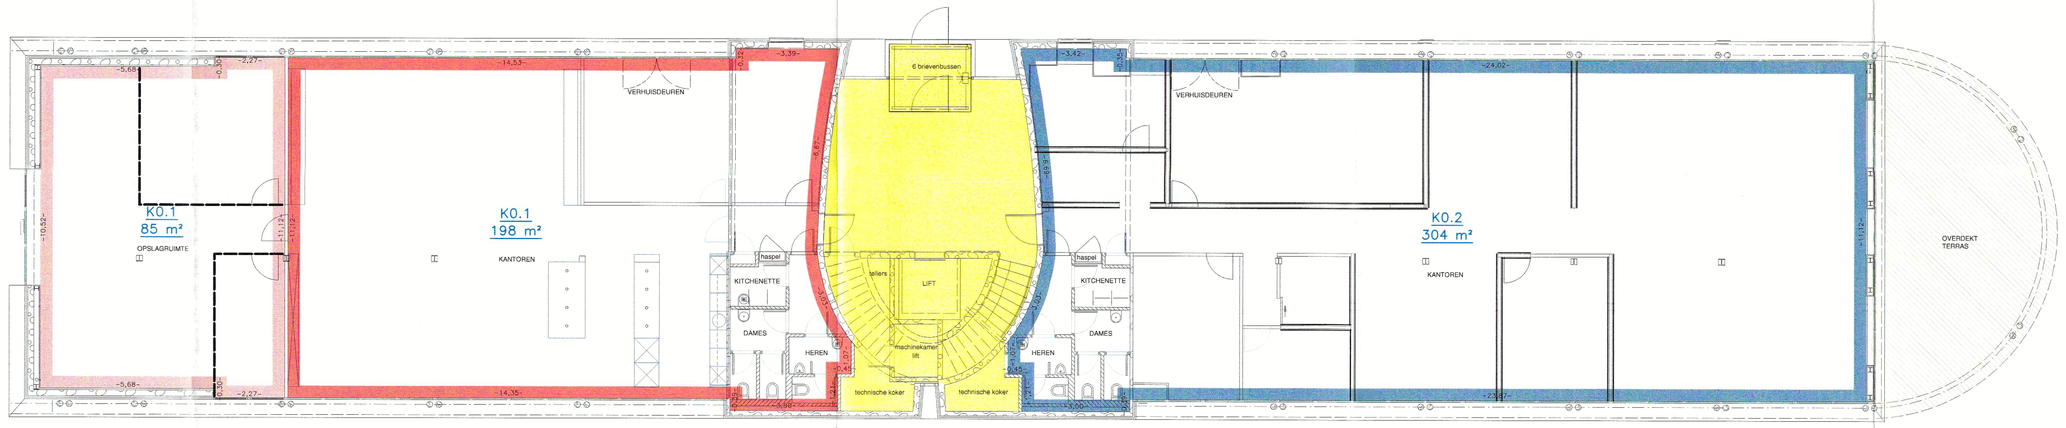

VERDIEPING 1

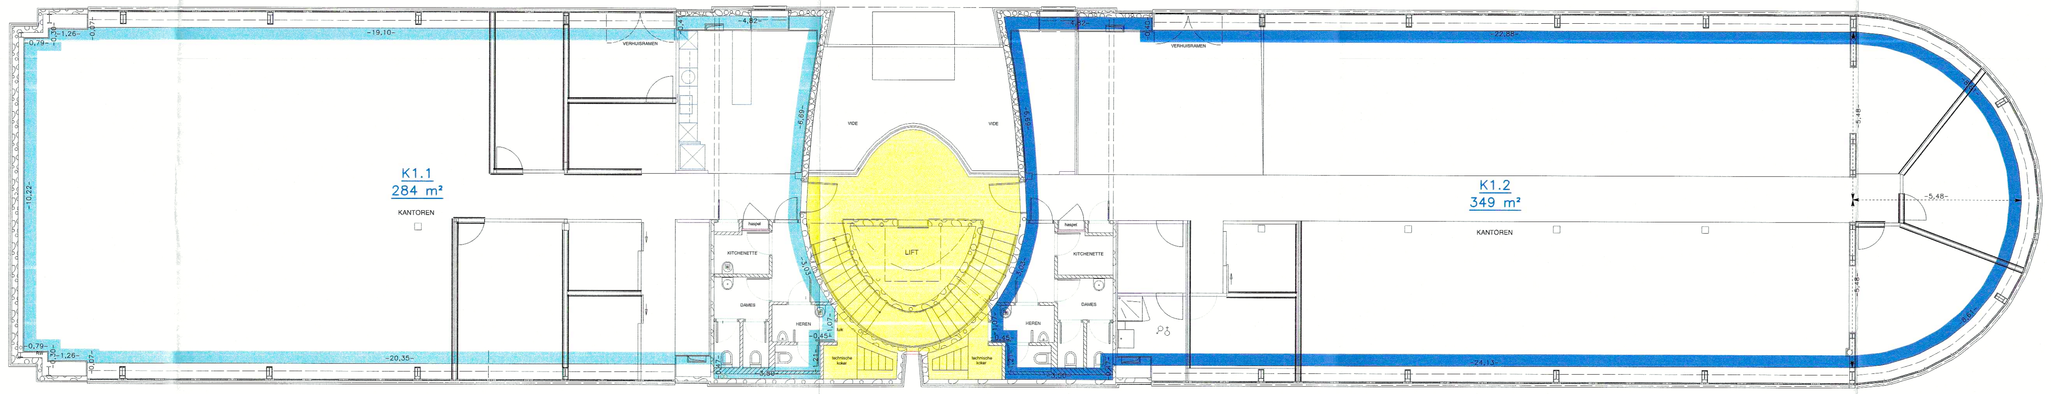

VERDIEPING 2

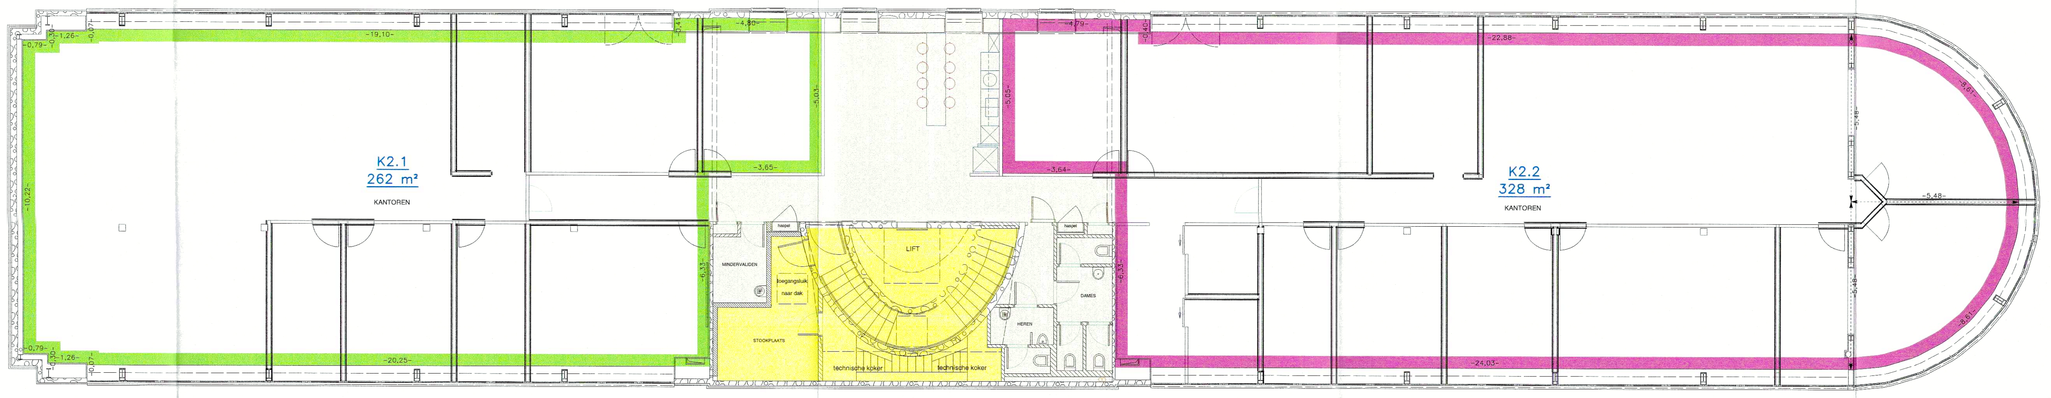

Gemeente DROGENBOS

Grondplannen W.A. Mozartlaan nr. 8, gebouw D

Kadastraal : Sectie A
Nr. 6/S/2/dl

Plan id: 22001/10176

N

- Kavel 0.1
- 0 Kavel 0.1
- Kavel 0.2
- Kavel 1.1
- Kavel 1.2
- Kavel 2.1
- Kavel 2.2

- Erfdienstbaarheid
- Gemeenschappelijk
- Gemeenschappelijk voor alle kavels 2.X
- Gemeenschappelijk terras

0 = opslagruimte

Opgemaakt door Bernaerts & Palmans bvba ref. 19/165-g.0
Ranst, 10-09-2019

Bernaerts & Palmans
Marijn Palmans
Zaakvoerder, landmeter-expert
Schoolstraat 6/1
2520 Ranst LAN 141593

Schaal : 1/100